




PROPOSED GROUND FLOOR PLAN 1:50

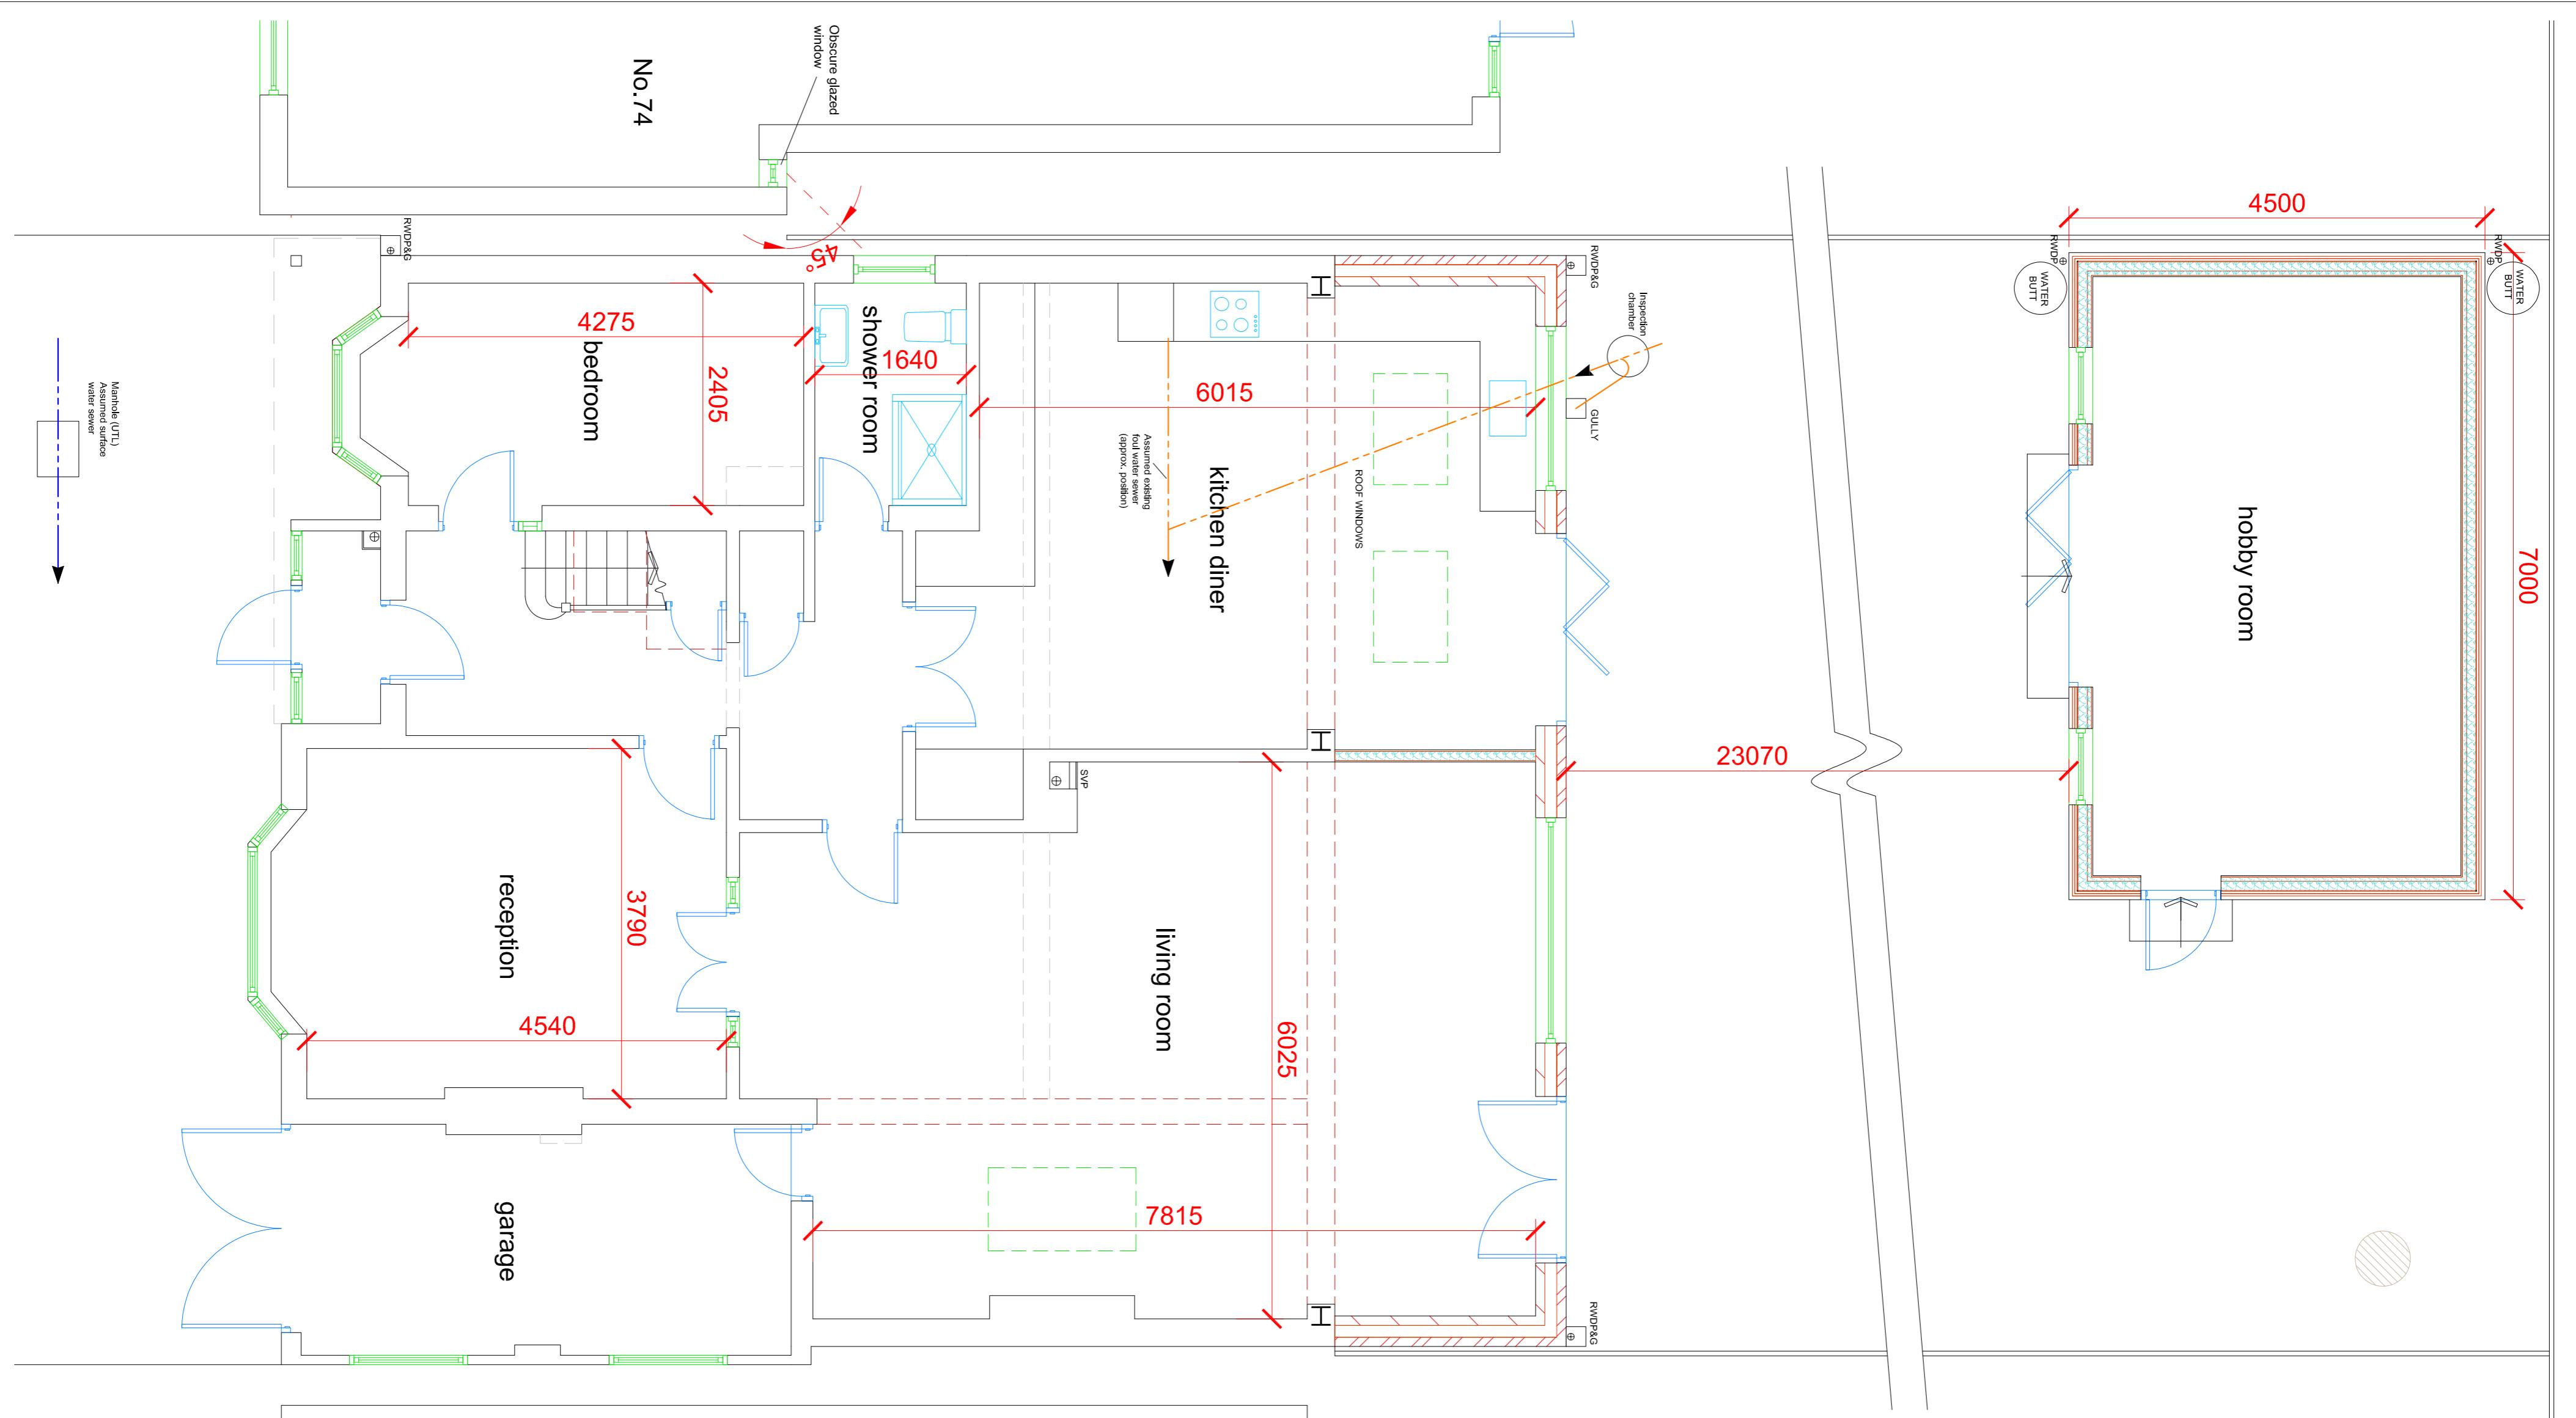

PROPOSED OUTBUILDING ELEVATIONS 1:100

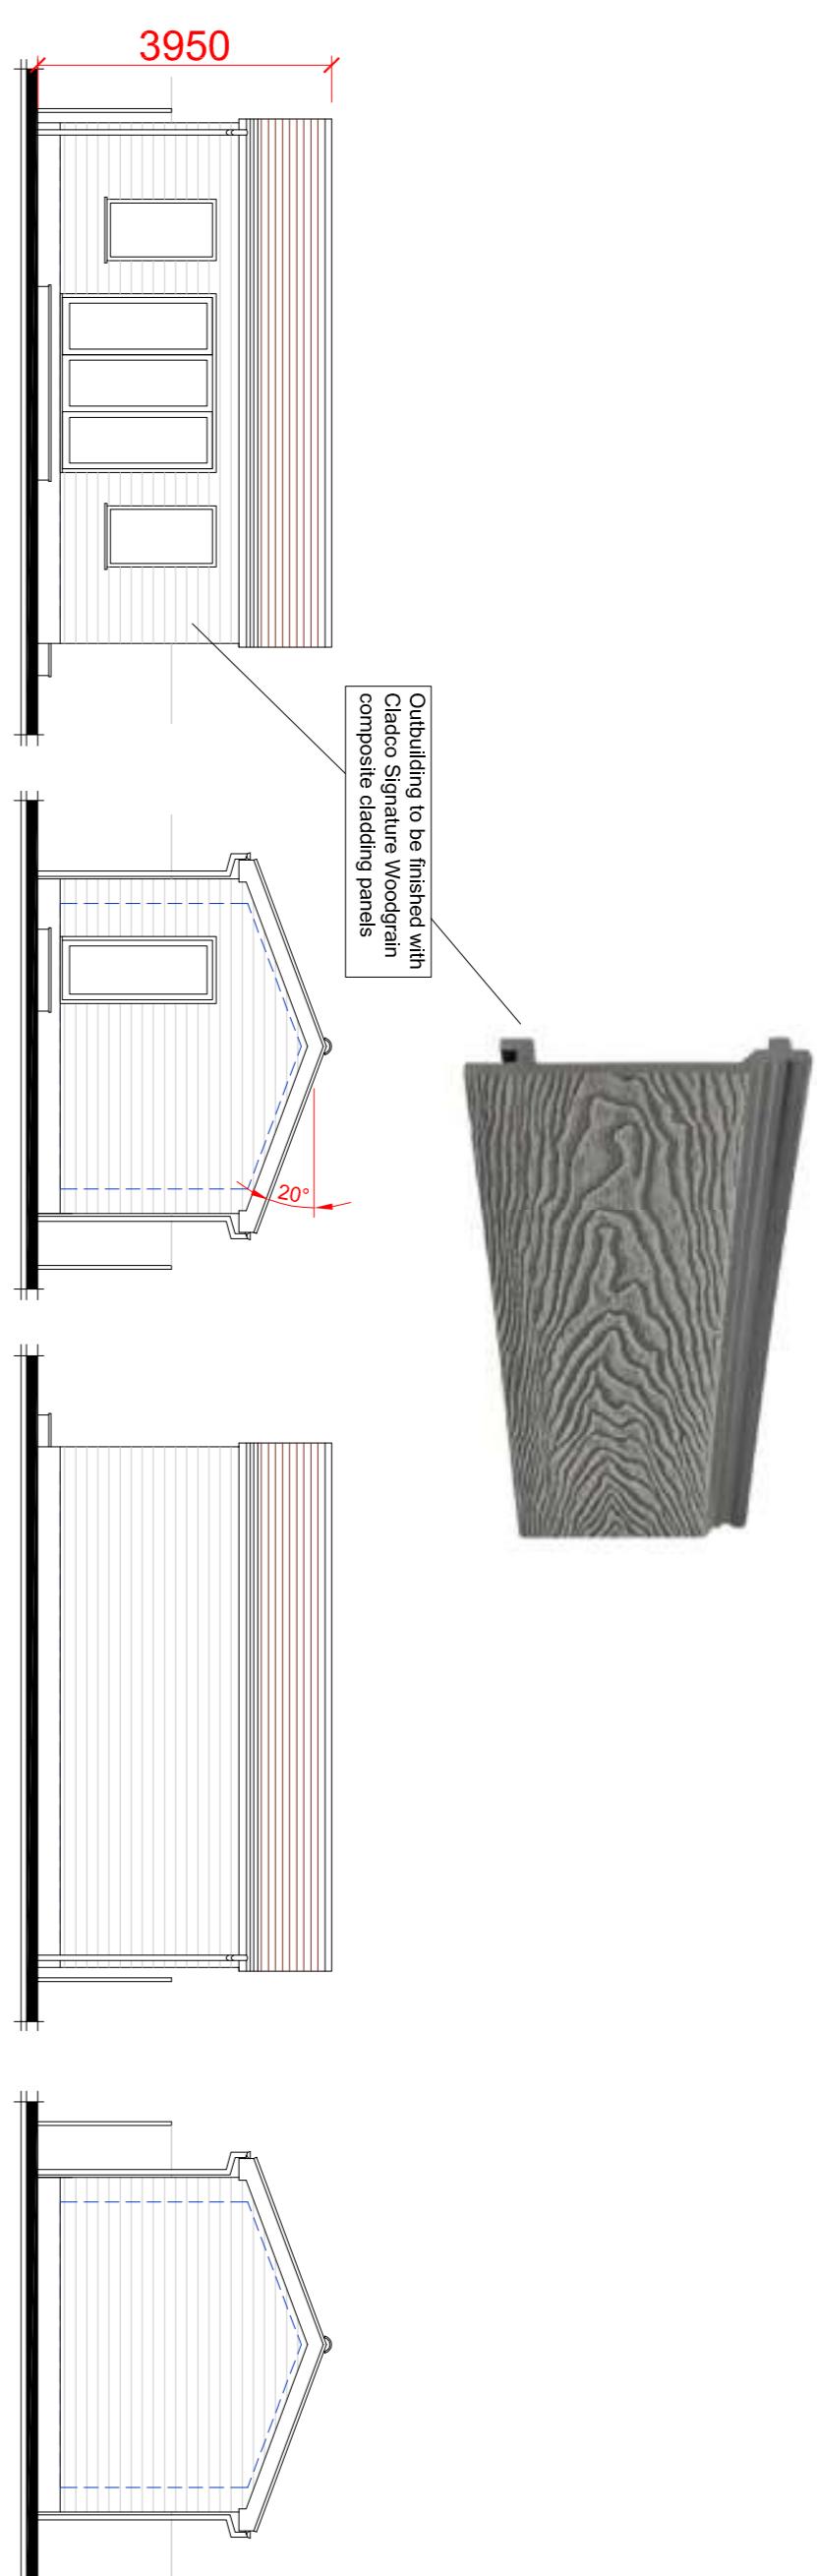

PROPOSED FIRST FLOOR PLAN 1:50

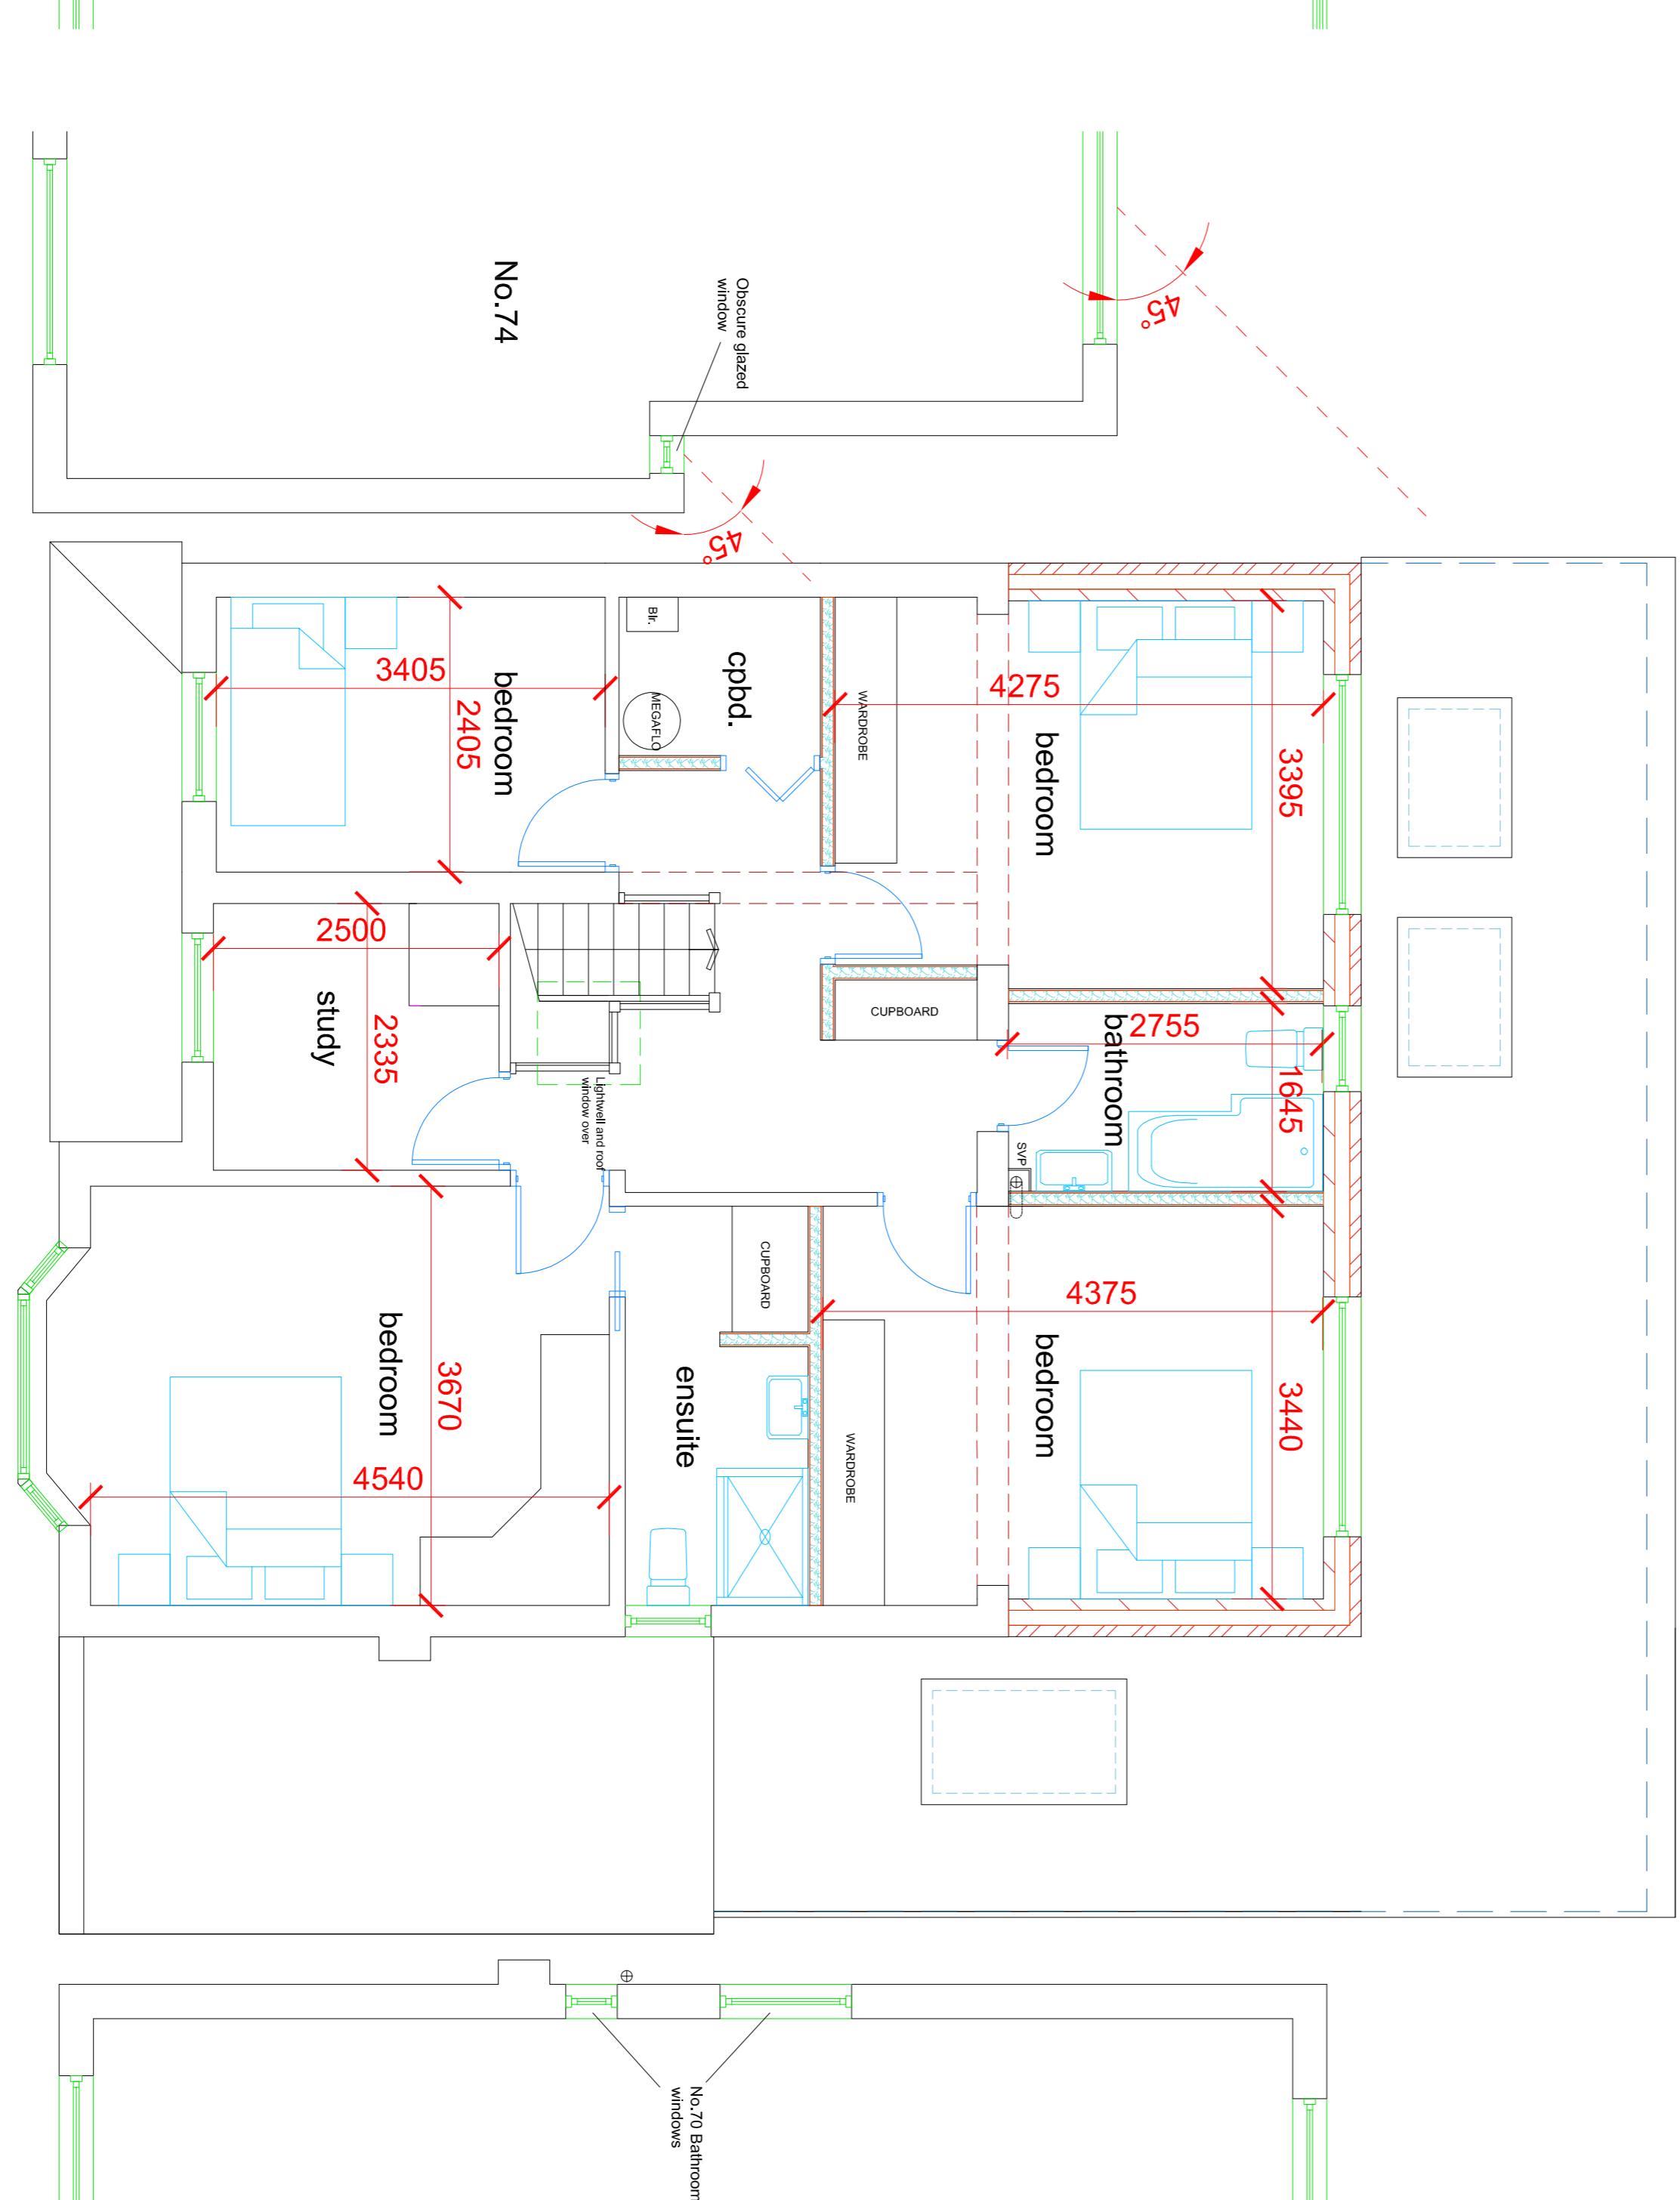

0	200m	400m	600m
1m	2m	3m	4m
2m	4m	6m	8m
3m	6m	9m	12m
4m	8m	12m	16m
5m	10m	15m	20m
6m	12m	18m	24m
7m	14m	21m	28m
8m	16m	24m	32m
9m	18m	27m	36m
10m	20m	30m	40m

Scale: 1:100

Copyright © N.R. Hammond

17/08/25

21/08/25

21/08/25

