


0 1 2 3 4 5


SCALE 1:50@A2

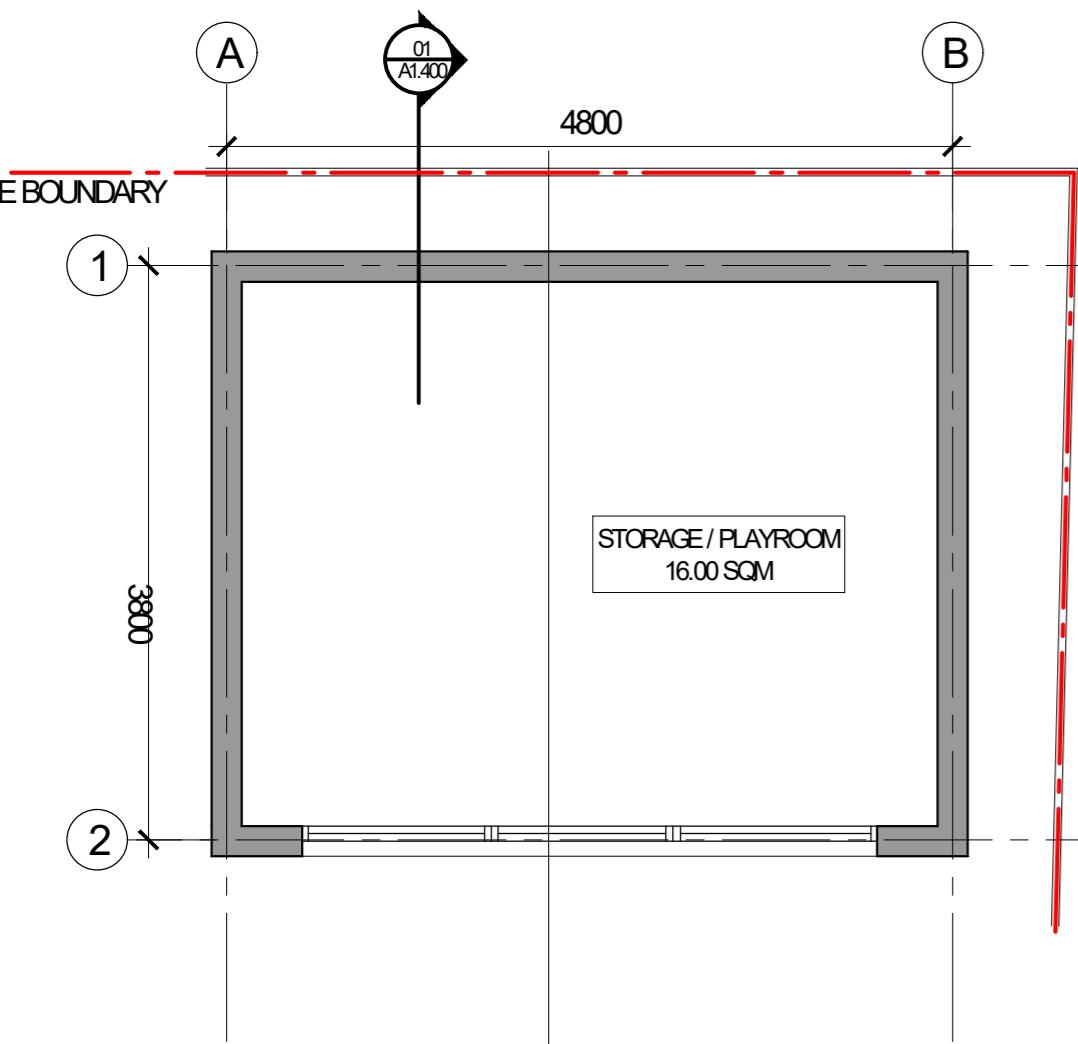

PLAN
SCALE: 1:50


06

REAR ELEVATION
SCALE: 1:50

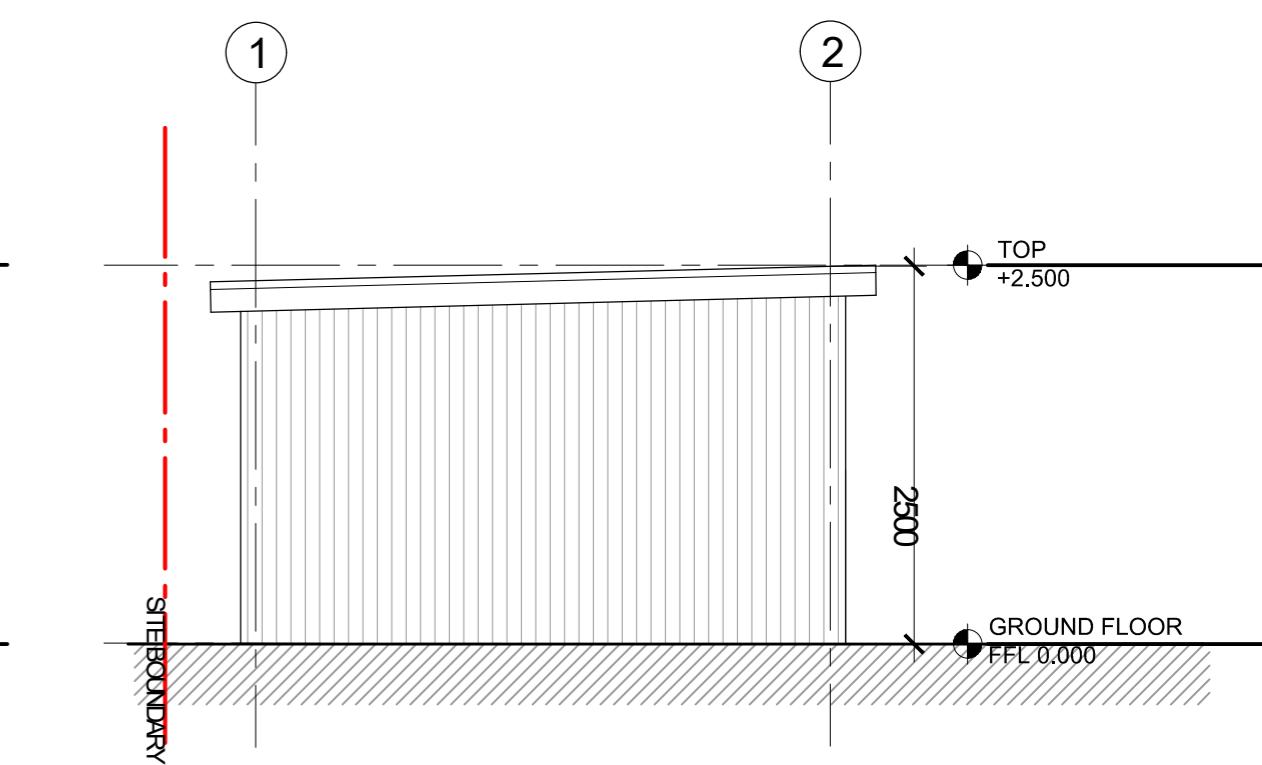

SIDE ELEVATION
SCALE: 1:50


02

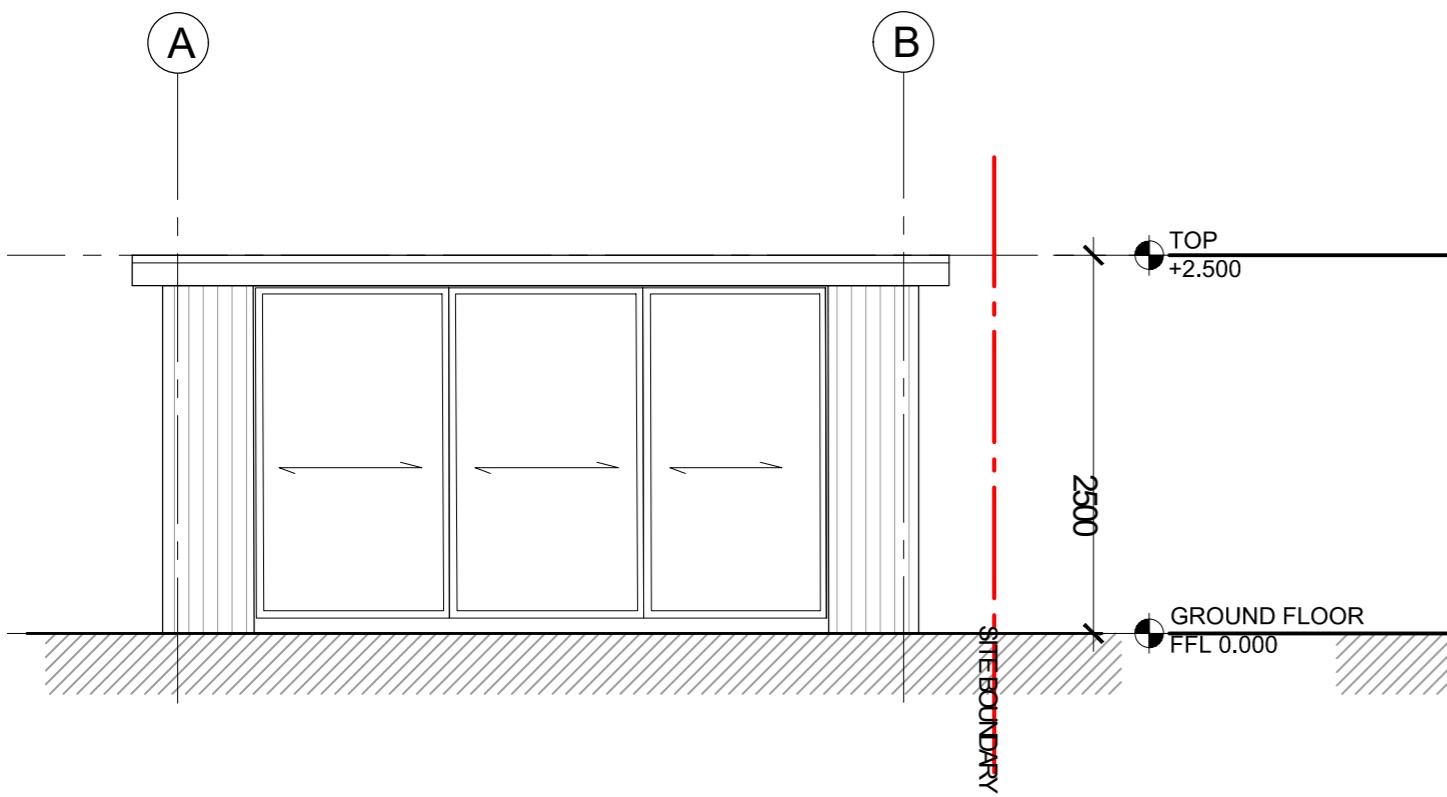

FRONT ELEVATION
SCALE: 1:50

05

SIDE ELEVATION
SCALE: 1:50

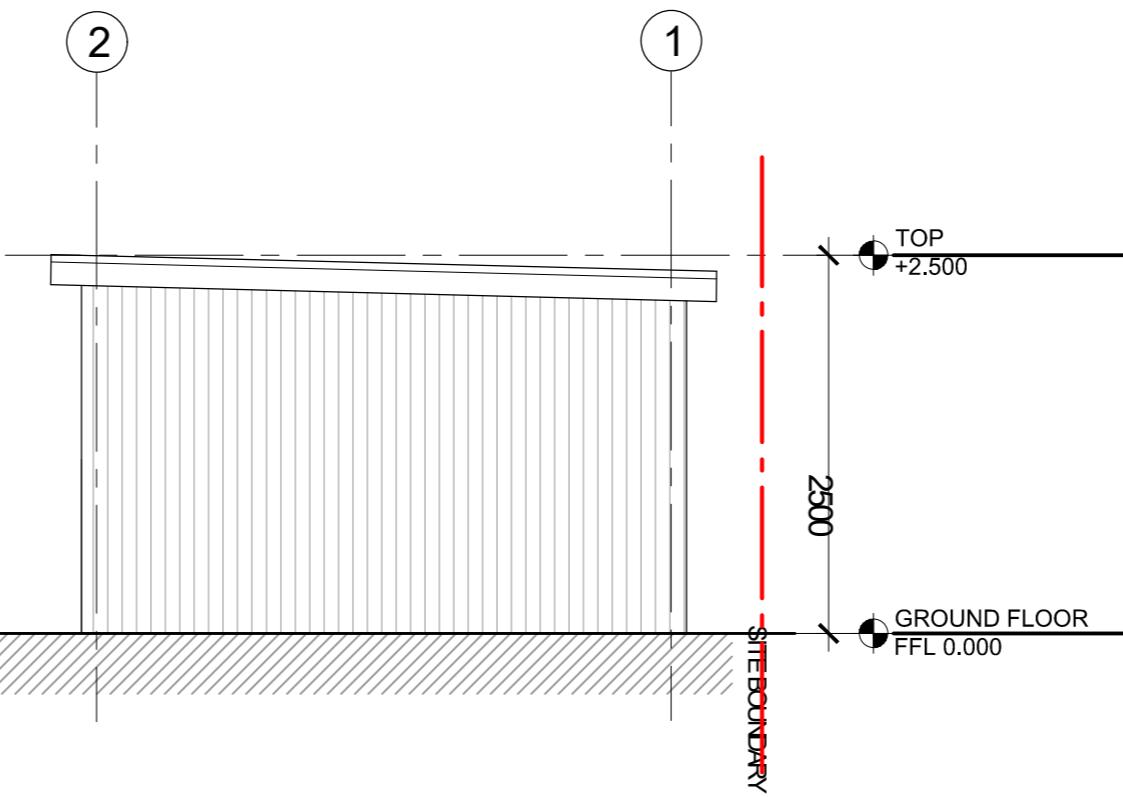

SECTION 01
SCALE: 1:50

01

