


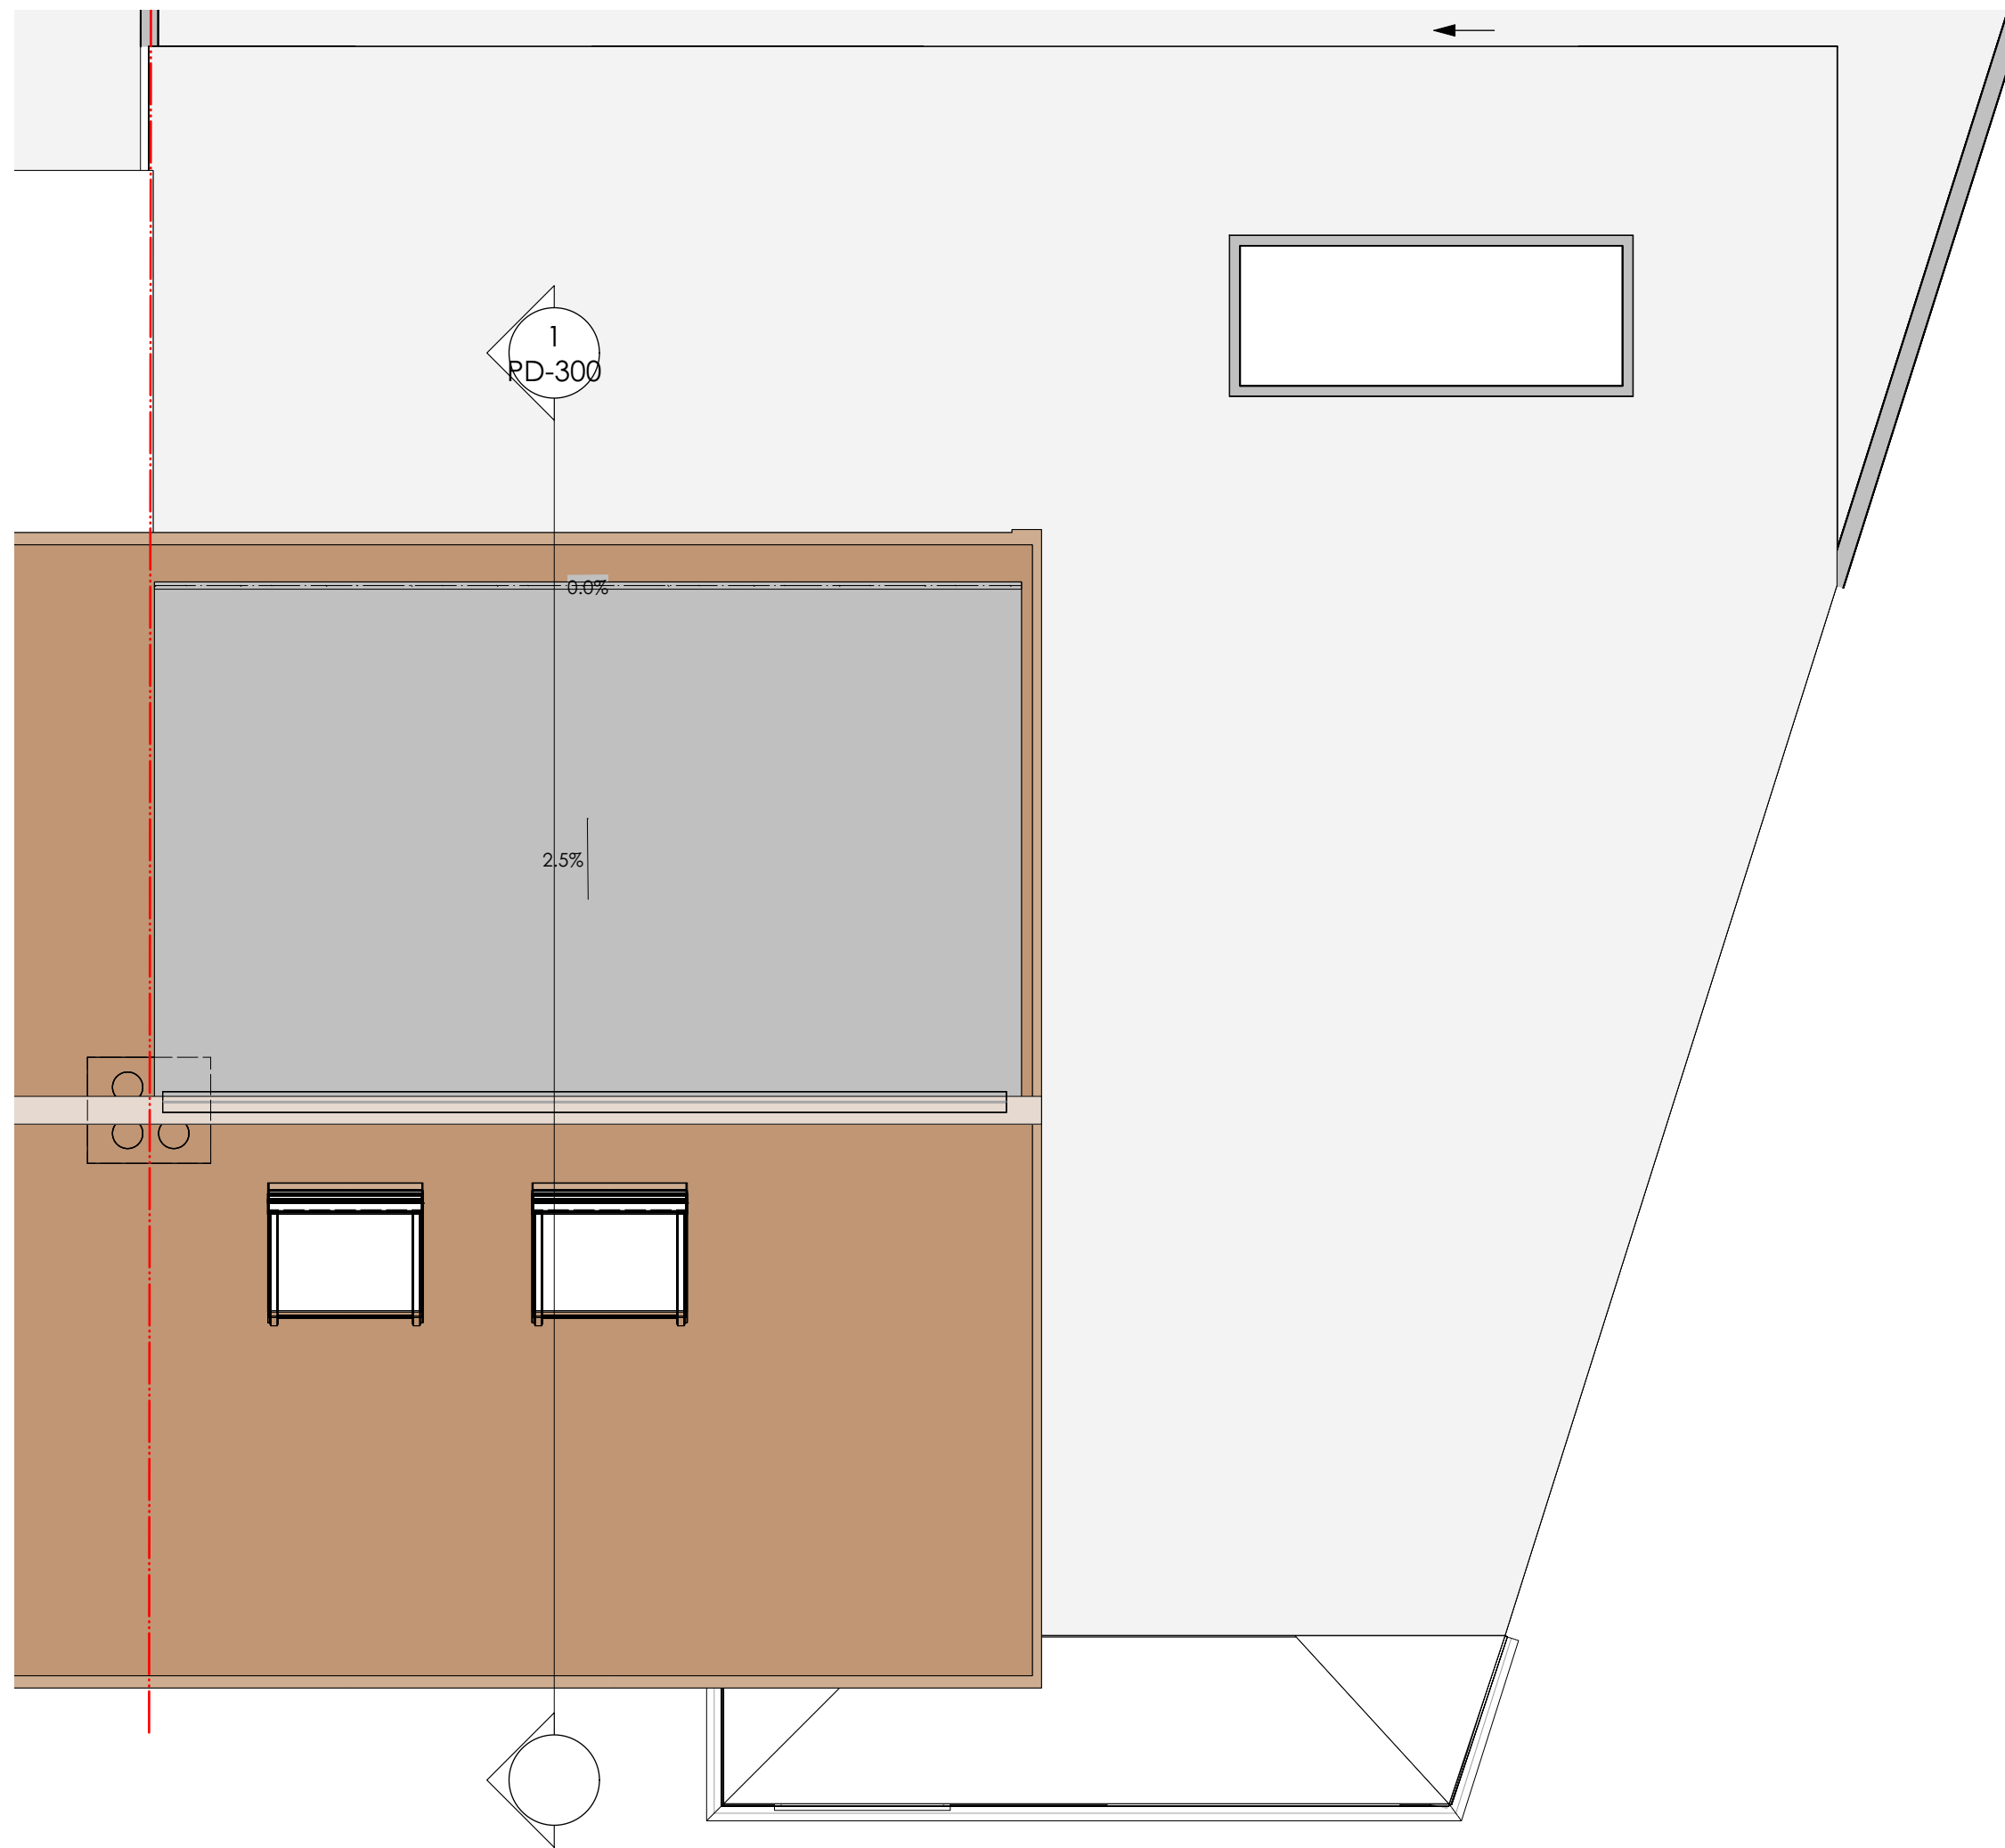

Roof Plan  
Scale: 1:50