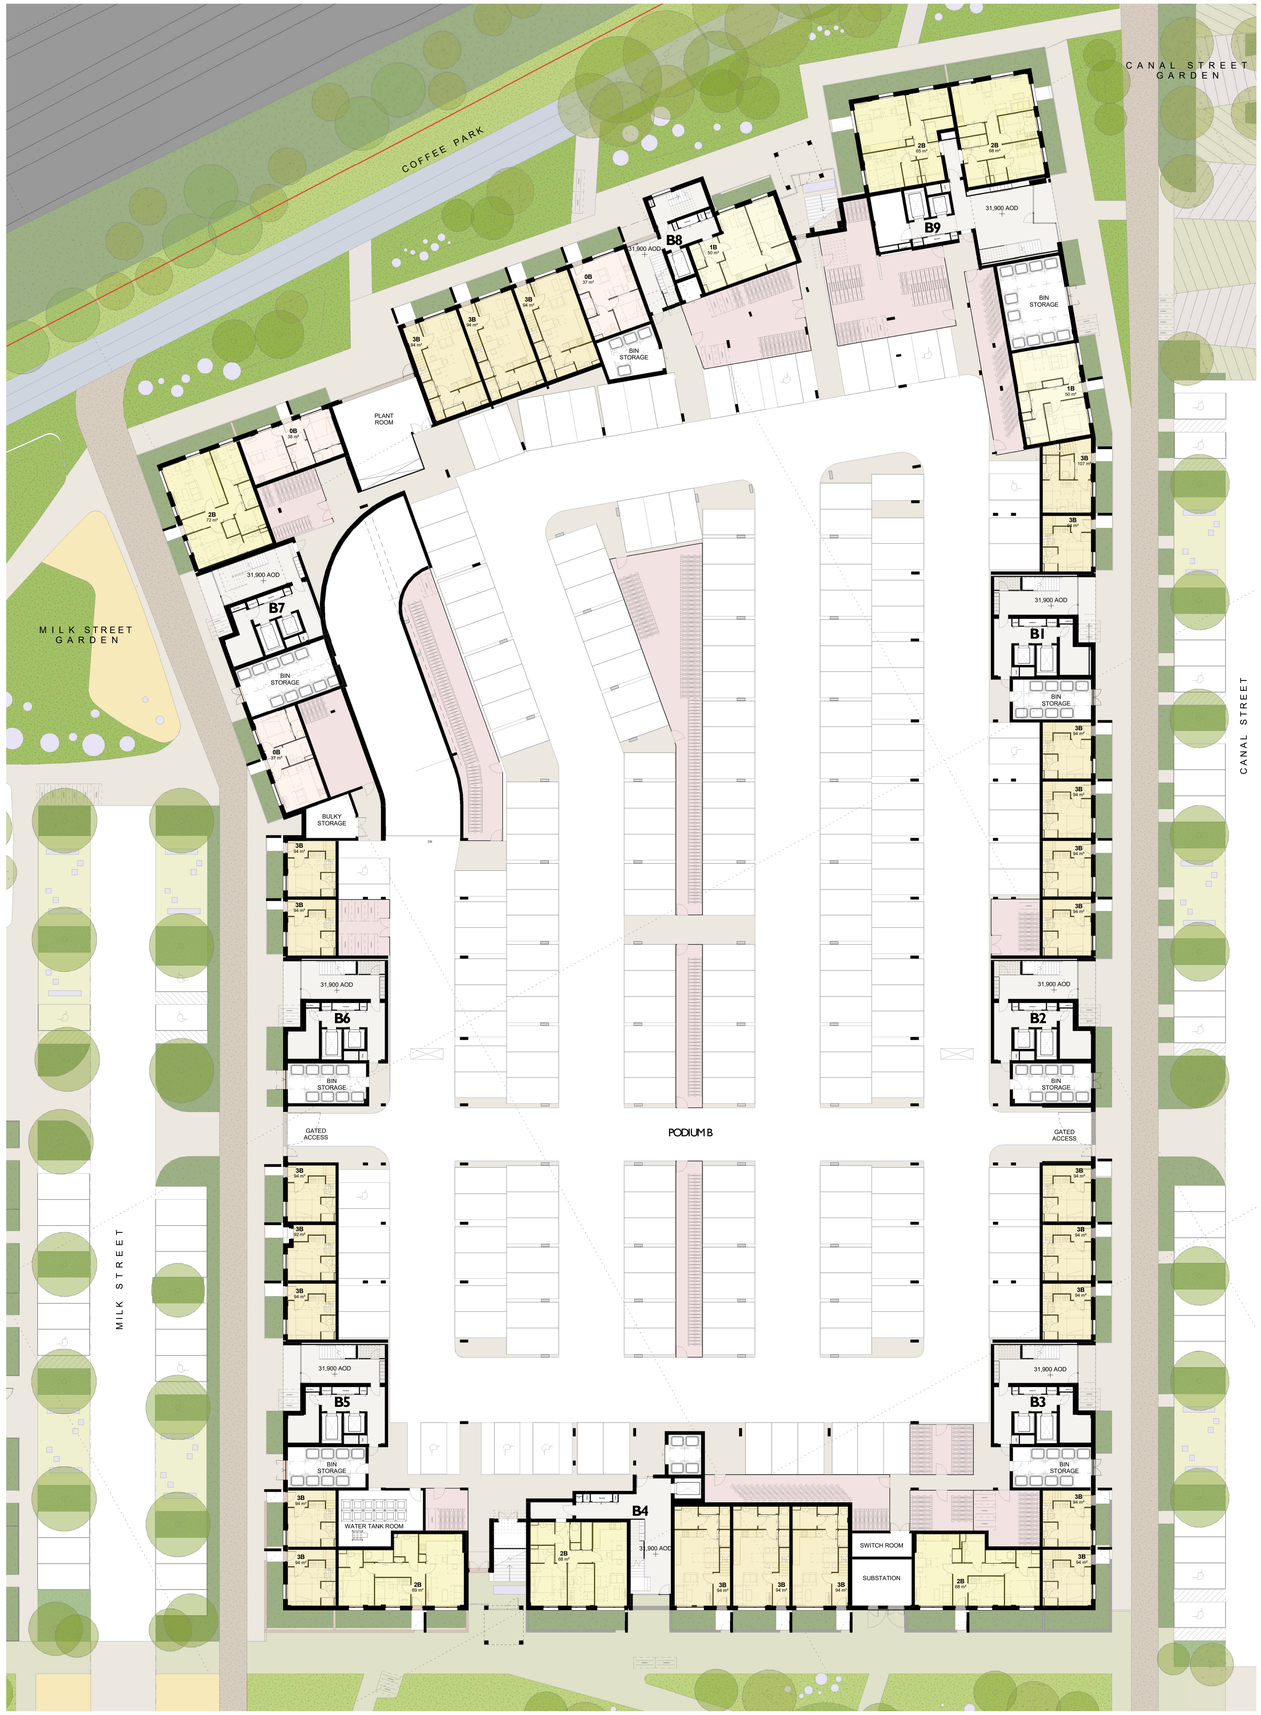

GROUND FLOOR PLAN

FIRST FLOOR PLAN

BARRATT LONDON

SEGRO

DATE	REV	DESCRIPTION	CHK
160922	8	DN12 - Plans Block B	AA
161017	11	DIN 12B	PC
170106	14	D2 - Design Freeze Update	AA
170206	15	D3 - Design Freeze Update	SJ
170217	16	D4 - Design Freeze Update	SJ
170227	17	D6 - Design Freeze Update	SJ
170302	18	D7 - Design Freeze Update	SJ
170317	19	D8 - Planning Application	SJ

CONSULTANTS DRAWING

MAKOWER ARCHITECTS

24–26 Great Suffolk Street
Bankside, London SE1 0UE

telephone +44 (0)20 7100 5550
enquiries@makowerarchitects.com

FORMER NESTLE FACTORY, HAYES

BLOCK B - Ground & First Floor Plan

MA 101

SCALE 1:200 @ A0

0 2 4 10

ISSUE P1