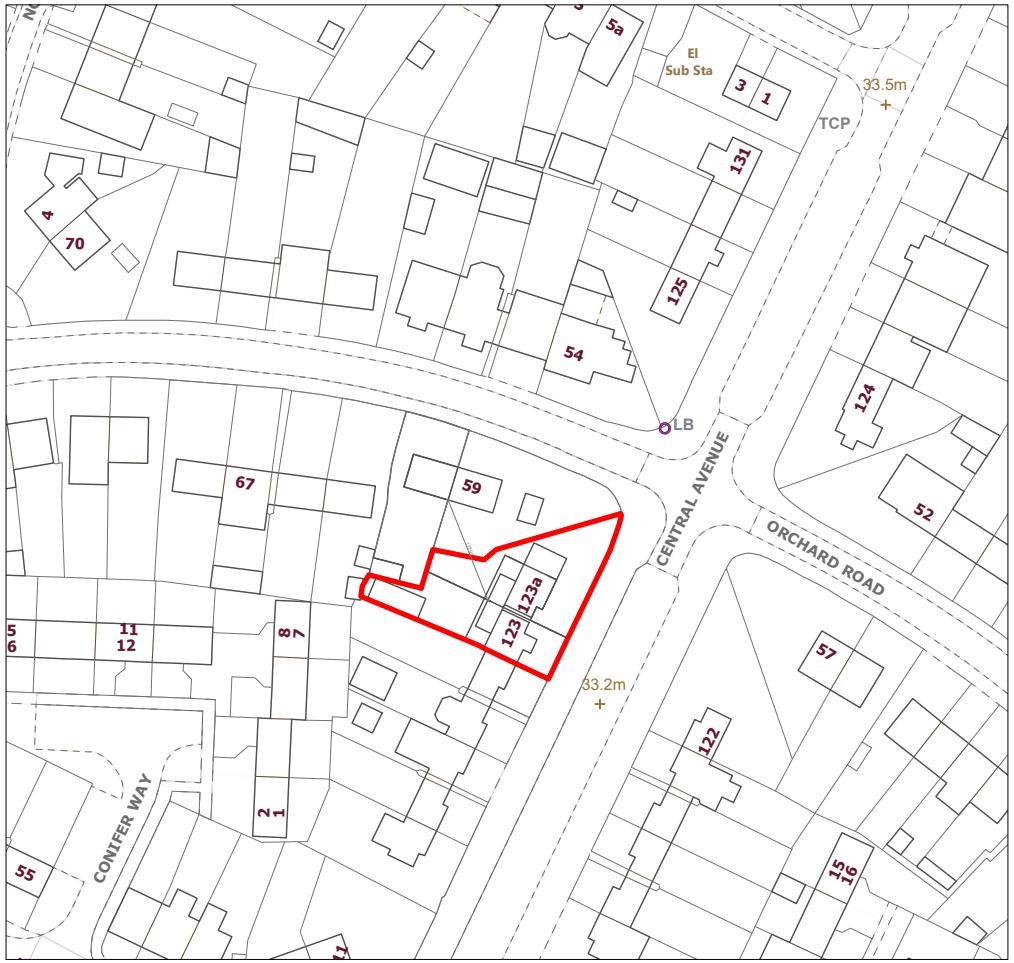

Location Plan

Scale 1:1250

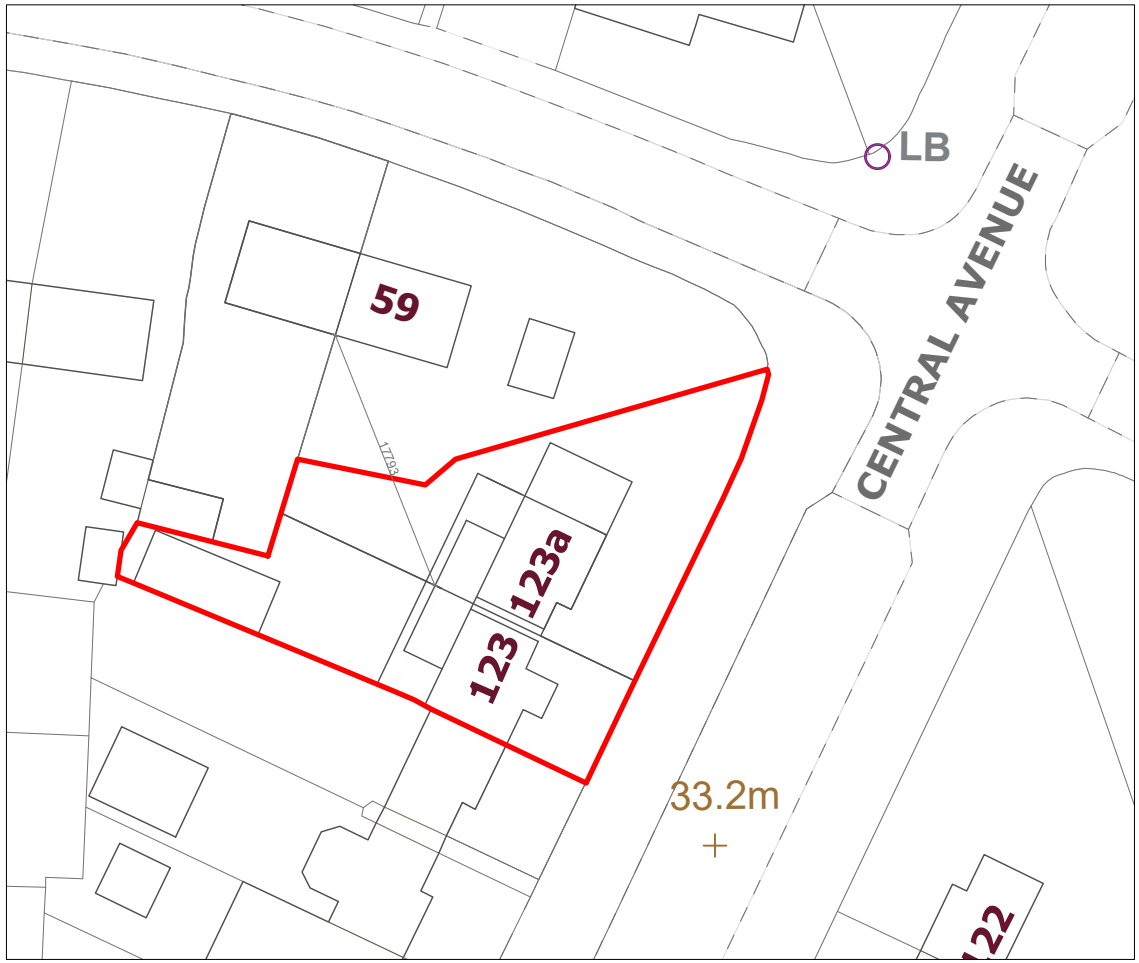

Block Plan

Scale 1:500

1:1250 — 0, 10, 50, 100 Meter (5, 20)

1:500 — 0, 10, 50 Meter

N

Multi Creation	Project: 123 Central Avenue Hayes, Middlesex UB3 2BS	Title: Location Plan / Block Plan	Scale: 1:500/1250@A4
			Date: 24-03-2023
			Drawing No.: 3464 - 08/FP
			Revision

239 Western Road, Southall, Middx, UB2 5HS Tel: 020 8571 1369 Fax: 020 8843 2008