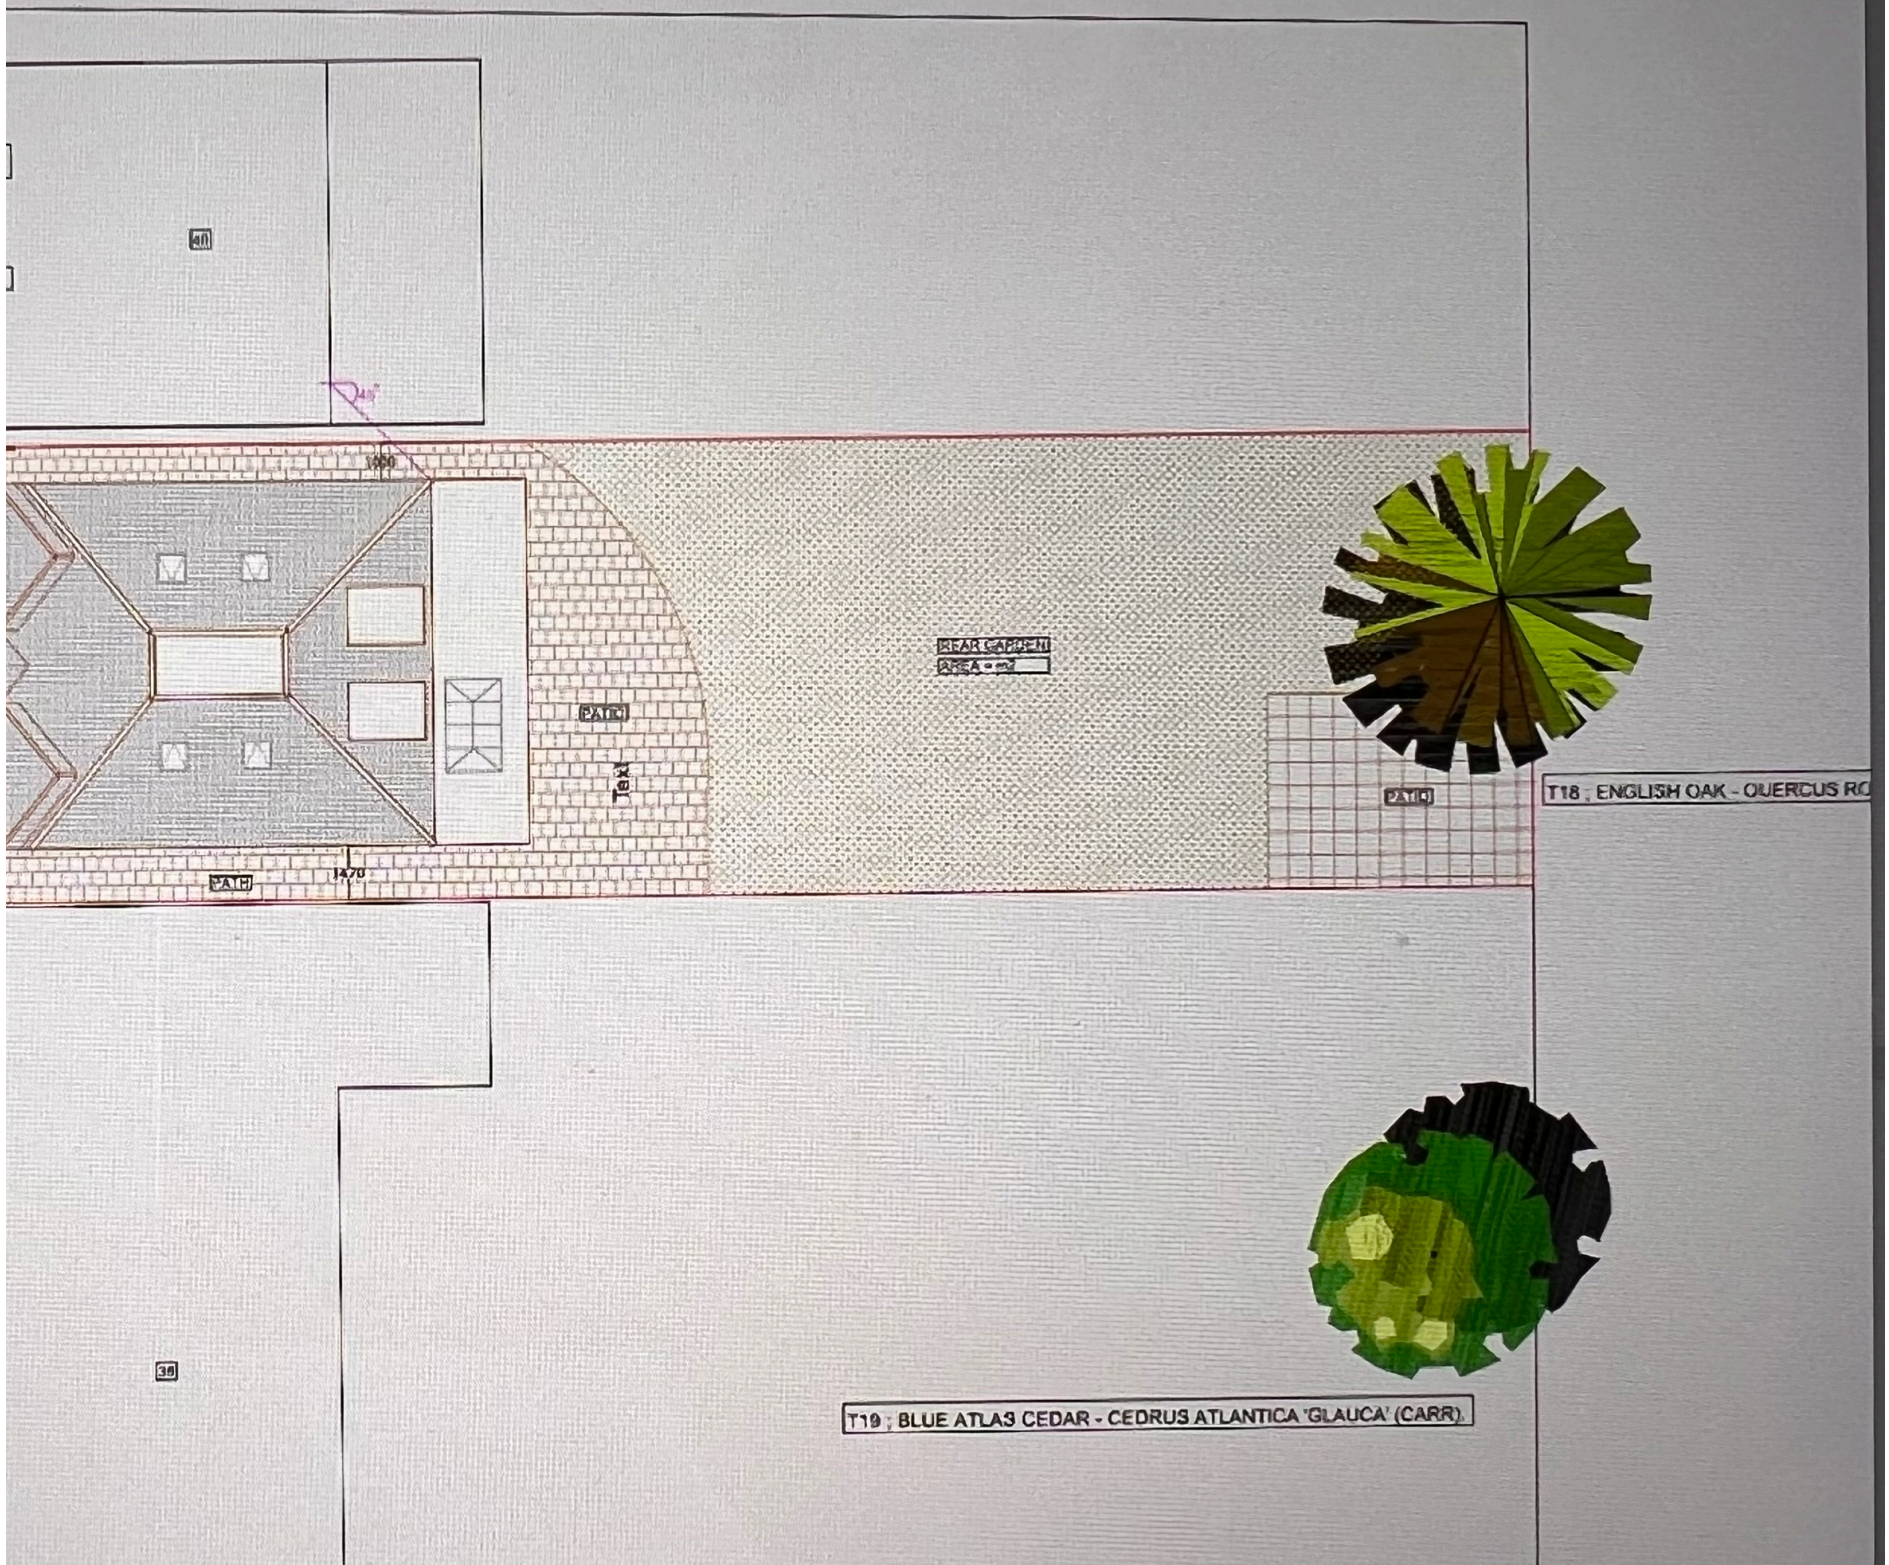
40
1450
REAR GARDEN
AREA = m2
PATH
Tex
PATH
1470
PATH
T18 ; ENGLISH OAK - QUERCUS RO
36
T19 ; BLUE ATLAS CEDAR - CEDRUS ATLANTICA 'GLAUCA' (CARR).