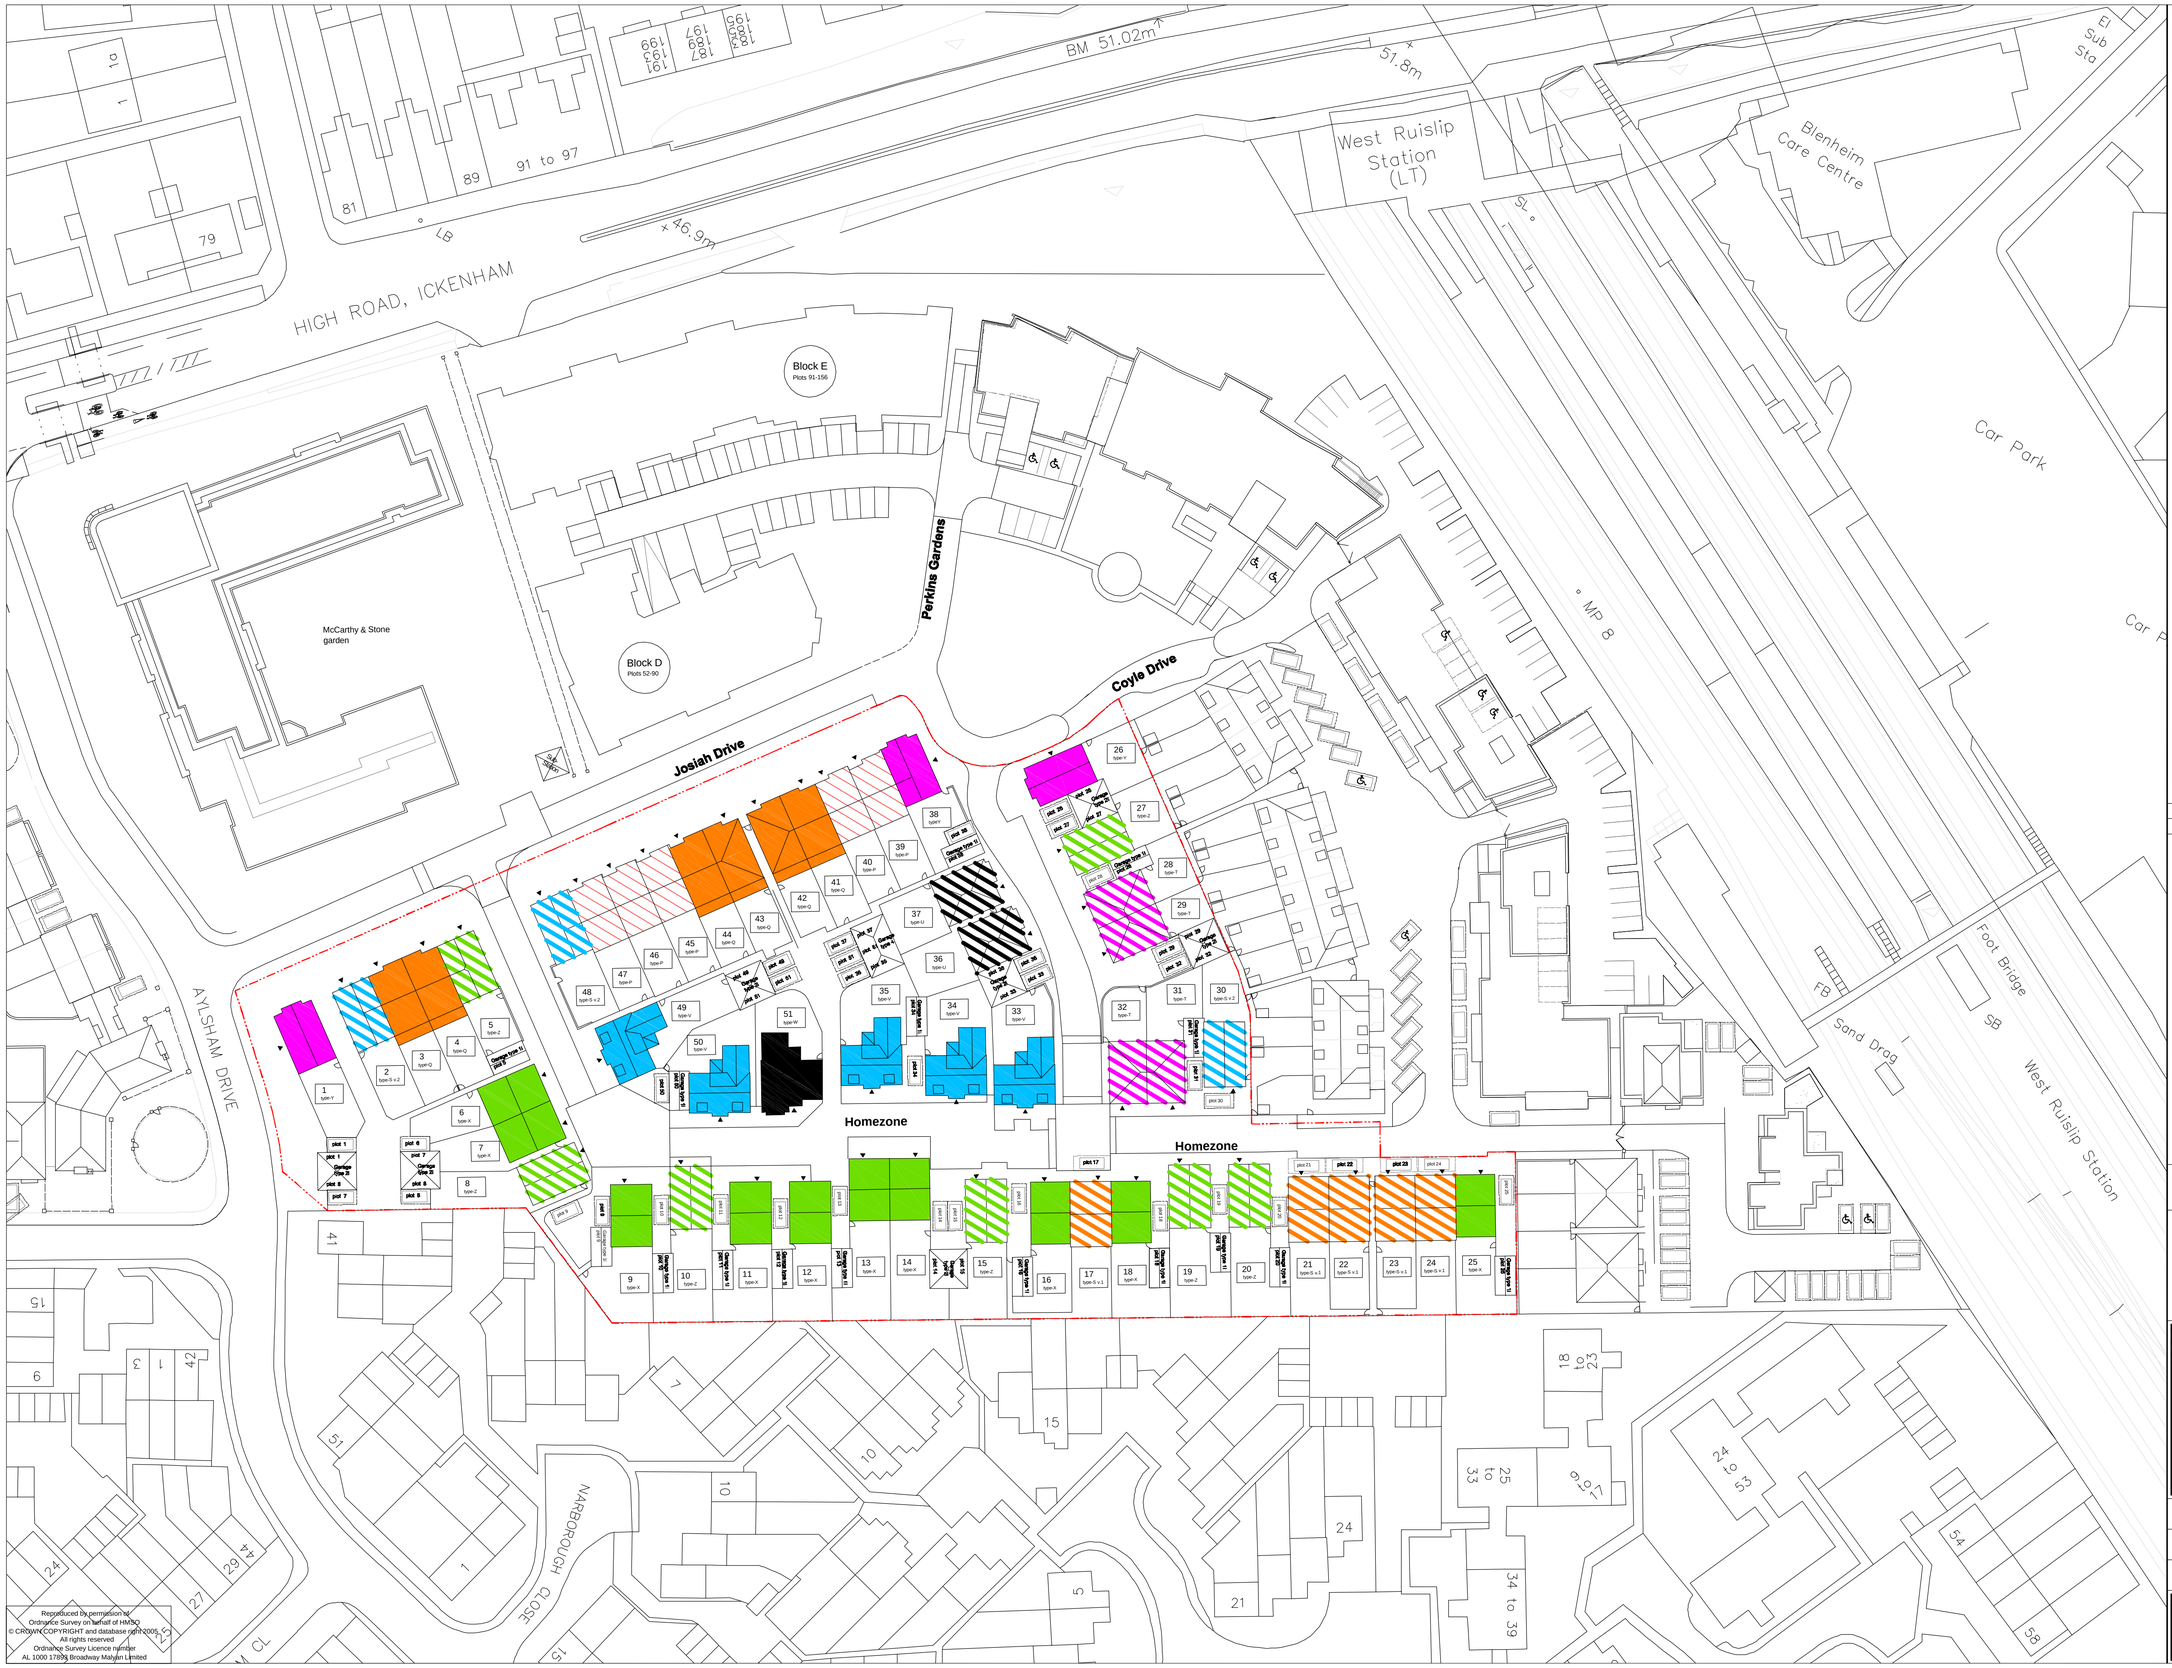


WADP Limited Registered in England No. 4564928
Registered office: Station House, Connaught Road, Brookwood, GU24 0ER

RIBA CHARTERED PRACTICE
NUMBER 20000159

N

0 5 10 15 20 25 30m

LEGEND:

- House Type P (n. 5)
- House Type Q (n. 6)
- House Type SV1 (n. 5)
- House Type SV2 (n. 3)
- House Type T (n. 4)
- House Type U (n. 2)
- House Type V (n. 5)
- House Type W (n. 1)
- House Type X (n. 10)
- House Type Y (n. 3)
- House Type Z (n. 7)

T2	20-02-15	JOB CODE UPDATED
T1	07-01-15	TENDER ISSUE

WADP

ARCHITECTS

62 Well Lane
Horsell
Woking
Surrey
GU21 4PS

Telephone: 01483 763028
Fax: 01483 740463
e-mail info@wadp.co.uk

ICKENHAM PARK
WEST RUISLIP

HOUSE TYPE LAYOUT

1:500 @ A1 — 50mm @ A1

JAN 15

FM

20667_HT LAYOUT | T2