


EXISTING NORTH ELEVATION

Scale:- 1:100 @ A1


0 1000 2000 3000 4000 5000

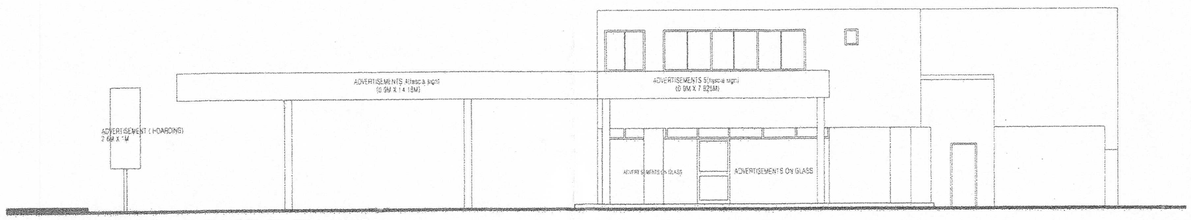

EXISTING EAST ELEVATION

Scale:- 1:100 @ A1


0 1000 2000 3000 4000 5000

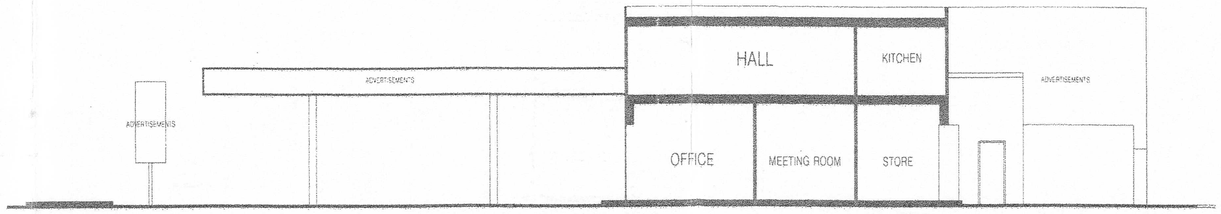

EXISTING SECTION BB

Scale:- 1:100 @ A1


0 1000 2000 3000 4000 5000

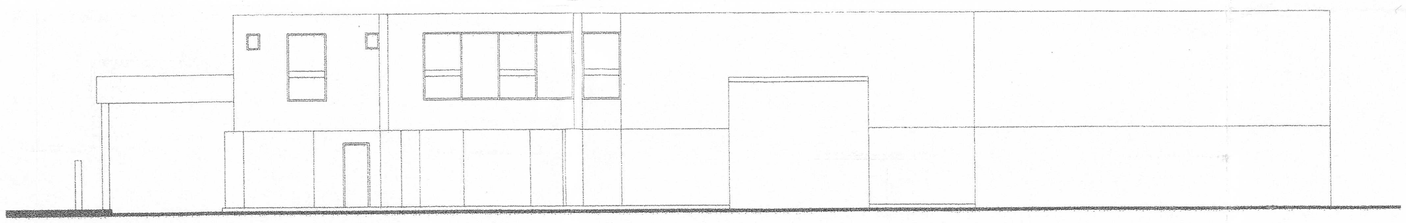

EXISTING SOUTH ELEVATION

Scale:- 1:100 @ A1


0 1000 2000 3000 4000 5000

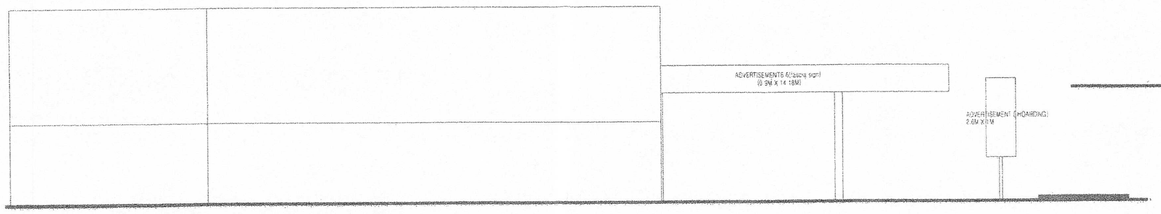

EXISTING WEST ELEVATION

Scale:- 1:100 @ A1

0 1000 2000 3000 4000 5000

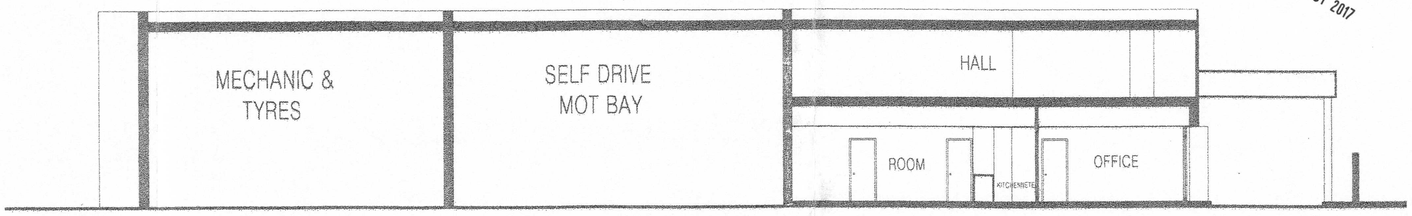

EXISTING SECTION AA

Scale:- 1:100 @ A1

0 1000 2000 3000 4000 5000

11 OCT 2017

011/E/S/002a

1190 Uxbridge Road
Hayes Middlesex
UB4 8JE

ELEVATIONS & SECTIONS

Scale:- 1:100 @ A1

Date:-November 2012

DOTS
aRCHITECTURAL sERVICES ltd
from survey to planning to construction