SITE PLAN 1:1250

0M 10 20 30 40 50 60 70 80 90

1:1250

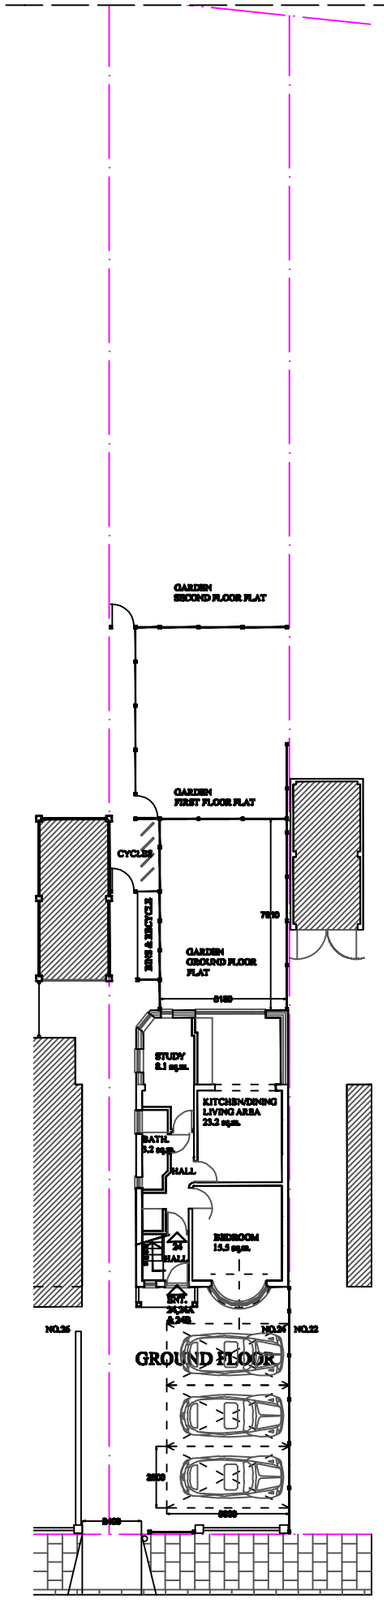

PLOT PLAN 1:250

0M 2 4 6 8 10 12 14 16 18

1:250

© 2022
B. L. BHARADIA, BSc.Arch.,M.A.Arch.,
17 POPE CLOSE,
FELTHAM,
MIDDX. TW14 9PQ.
bharadia.bharat@yahoo.co.uk
tel; 07913 536633tel

PROJECT 24 FERRERS AVENUE, WEST DRAYTON UB7 7AA.	
DRAWING TITLE SITE PLAN & PLOT PLAN	
STATUS PLANNING	
SCALES 1:1250,250@A3	BY BB
DATE 06.09.2022	CHECKED BY BB
DRAWING NO. 2022(AR)128-01	REV. --