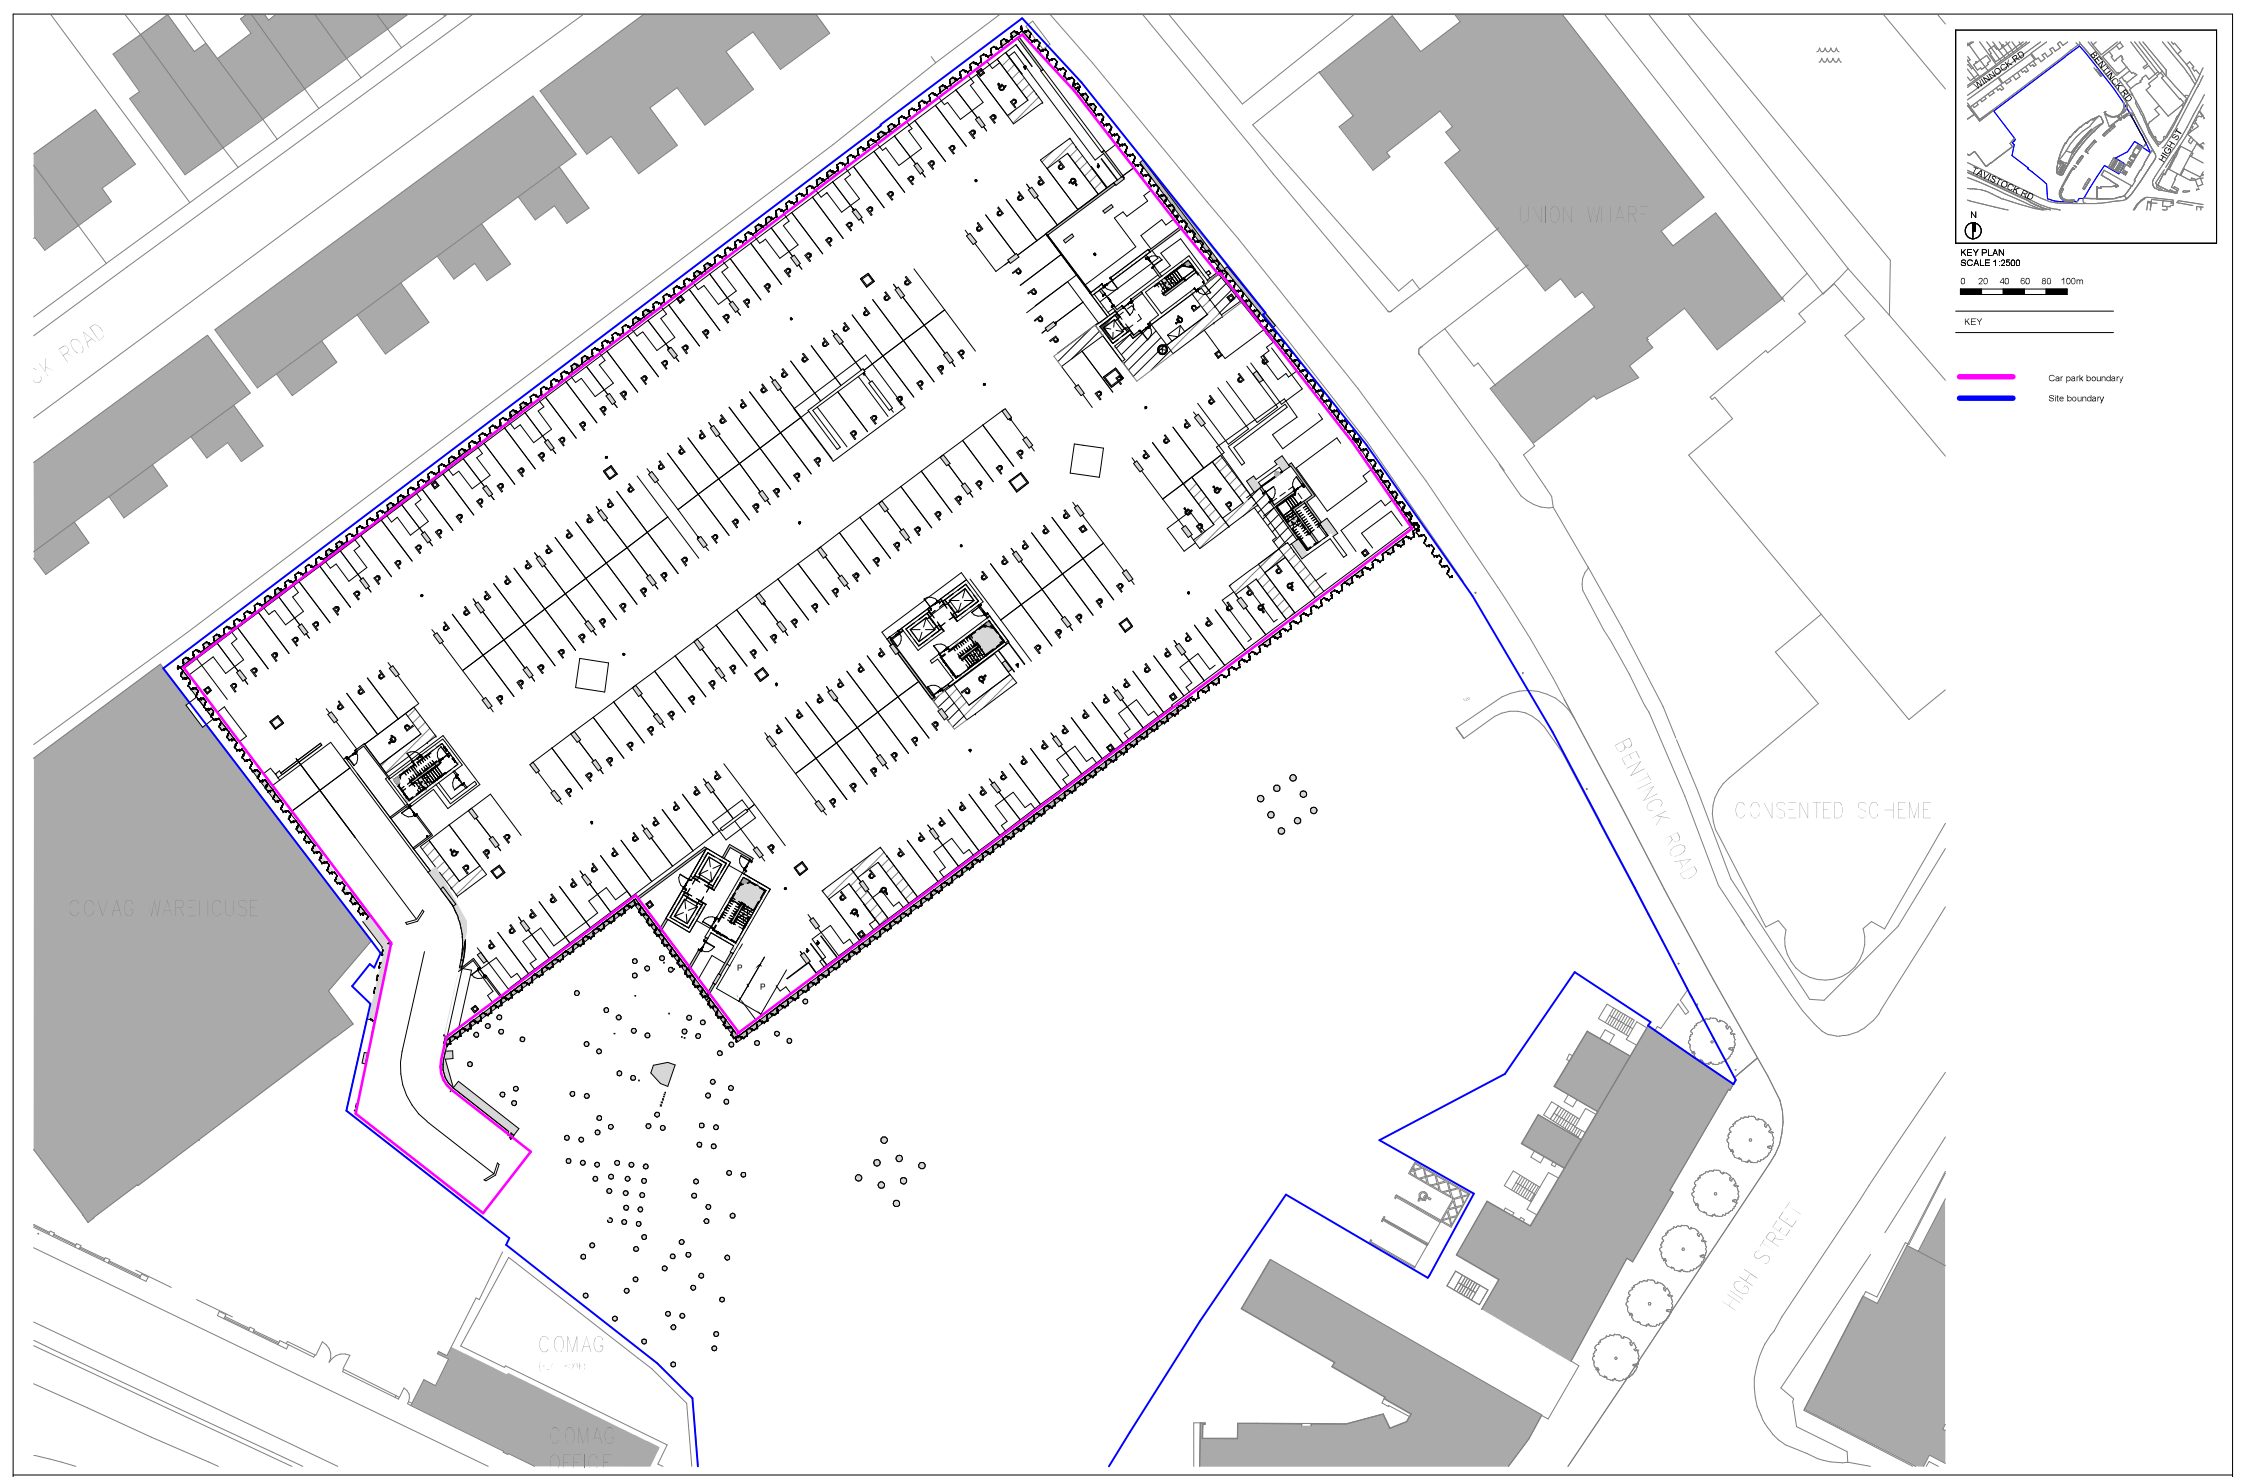



REDROW, LONDON
WEST DRAYTON

Date : 10.08.20

Scale : 1 : 250@A1

Drawing No. 10348-EPR-ZZ-B1-DR-A-C667

Basement Car Park

EPR Architects
30 Millbank
London SW1P 4DU
+44 (0) 20 7932 7600
www.epr.co.uk