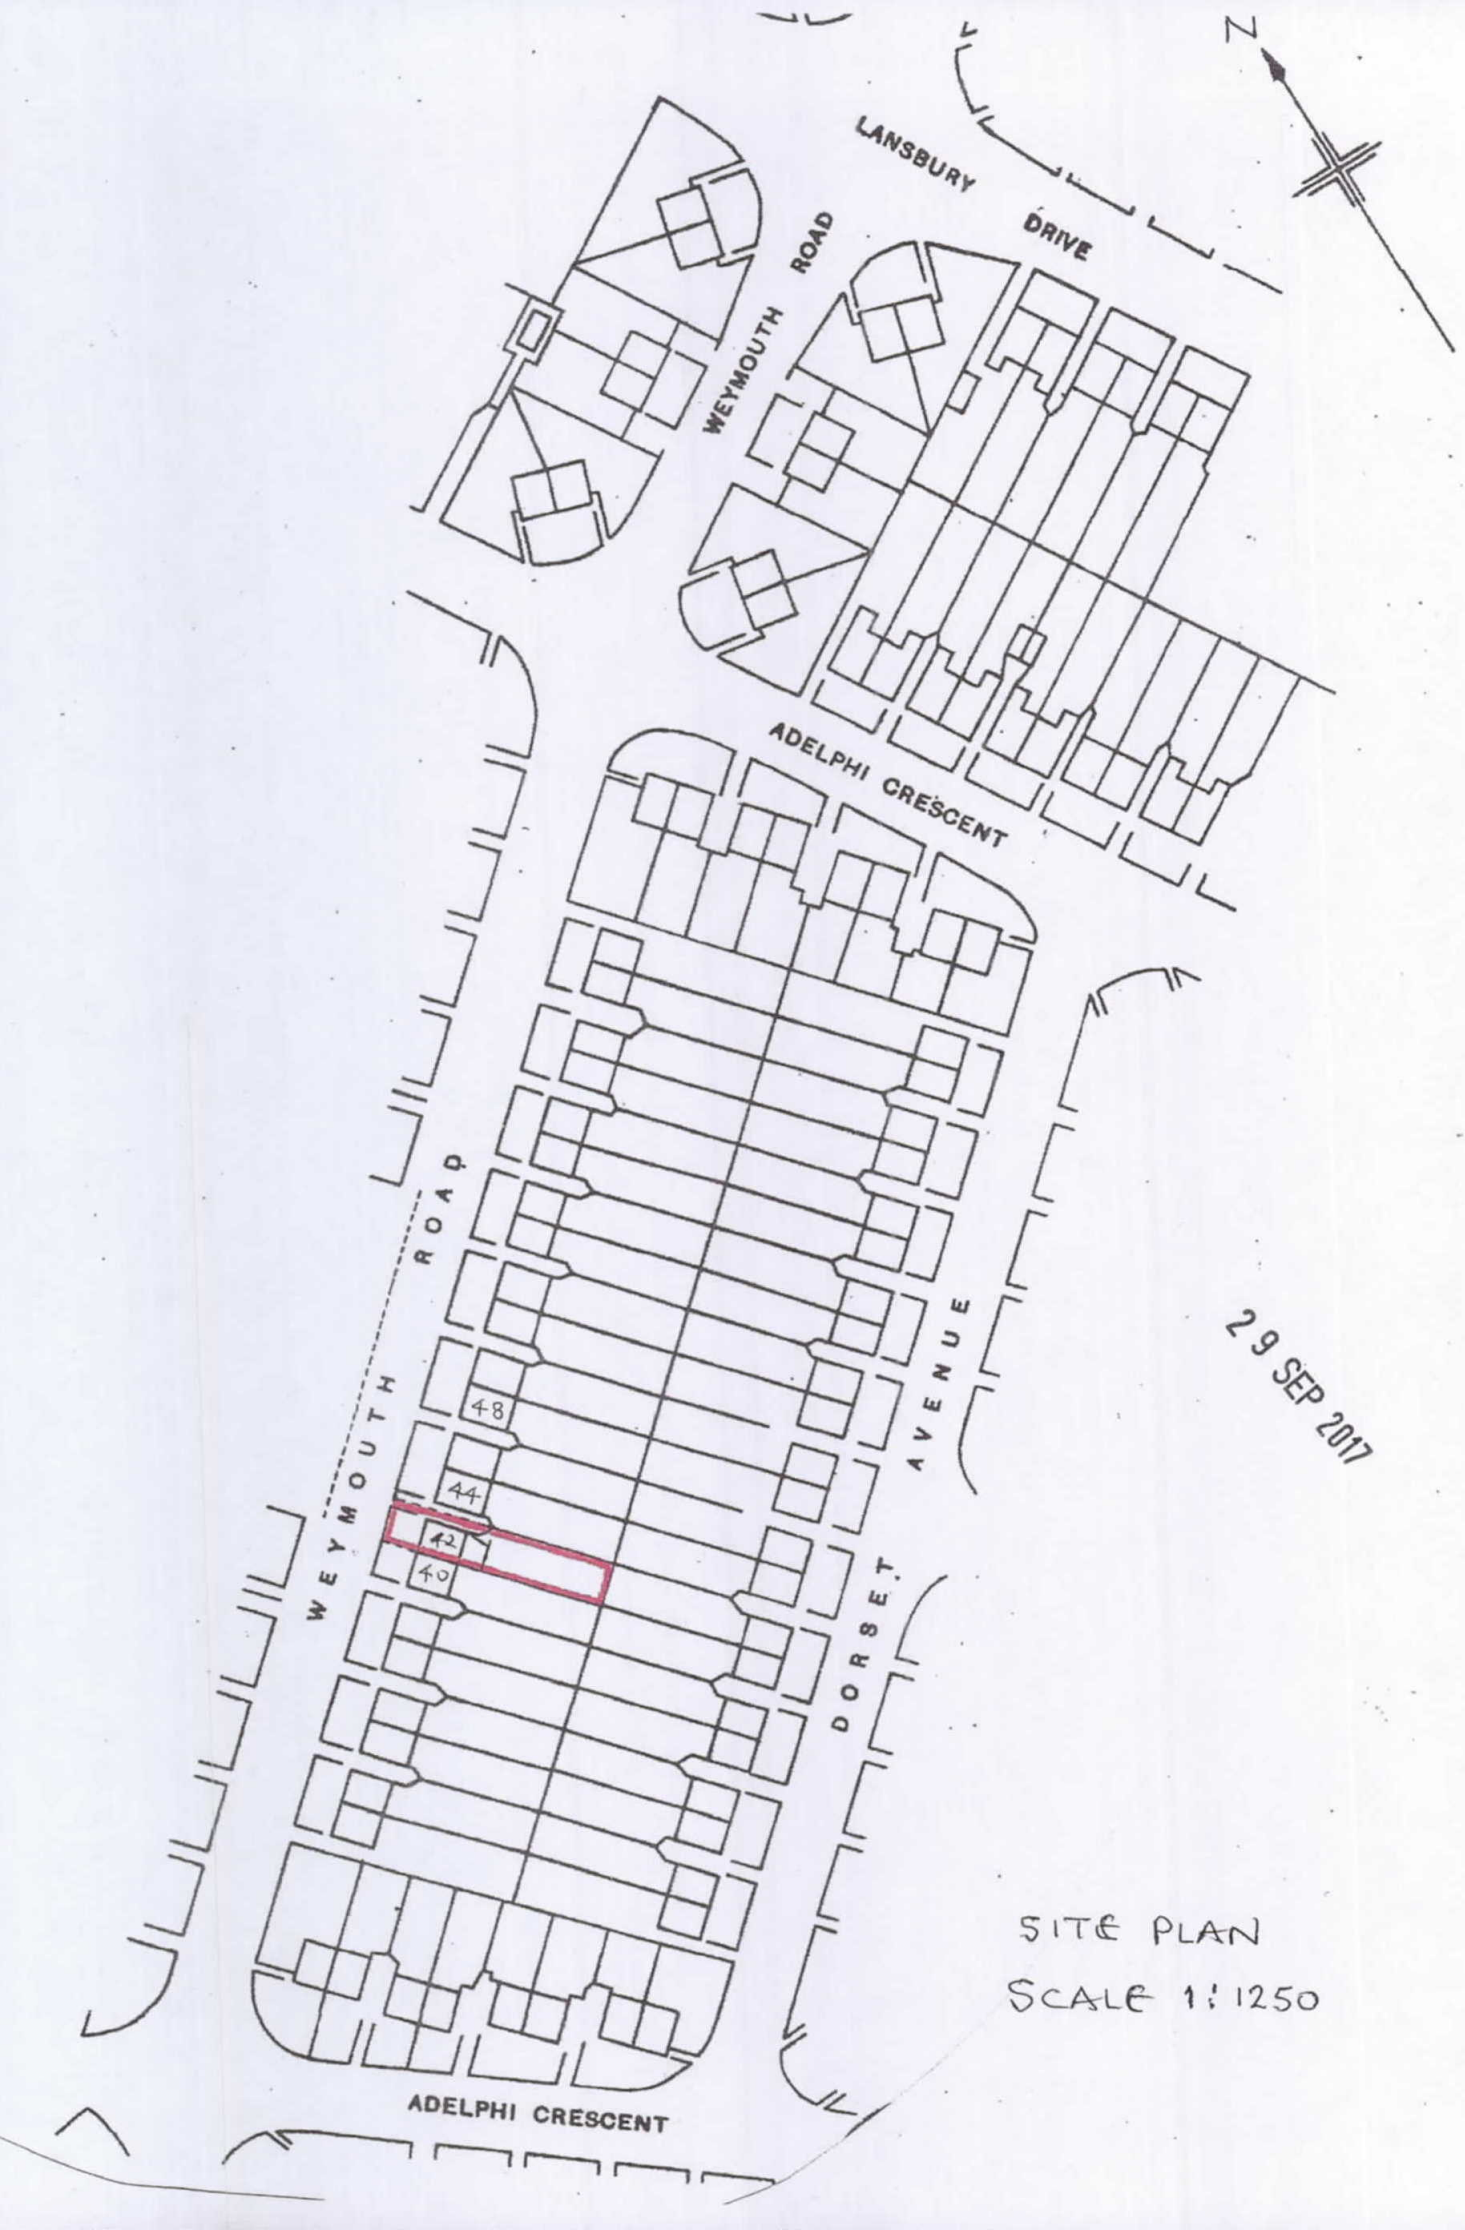

29 SEP 2017

SITE PLAN

SCALE 1:1250