
04/2650

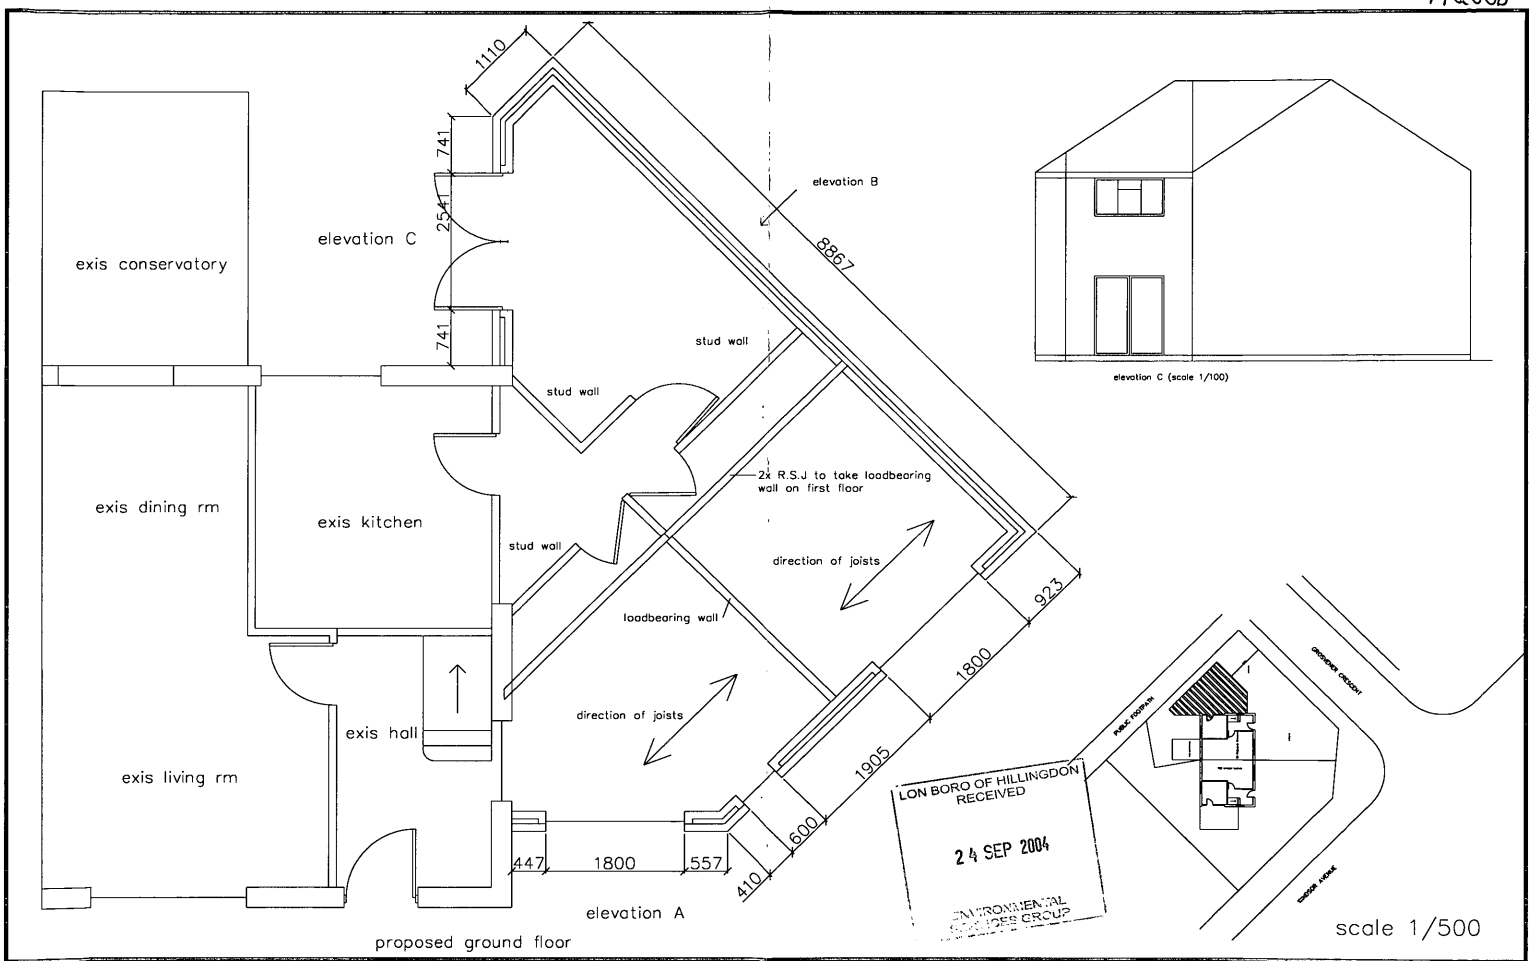

CLIENT Mr J Lonsdale 92 Grosvenor Crescent Hillingdon Uxbridge UB10 9ET	TITLE Two story side extension	DATE DWG 0: 02	scale 1/50	DRAWN Clive Jarrett: 1 Heather Lane Yiewsley ,WestDrayton Middlesex. Tel 0208 561 2696 mob 07941265156