SOUTH WEST SIDE ELEVATION

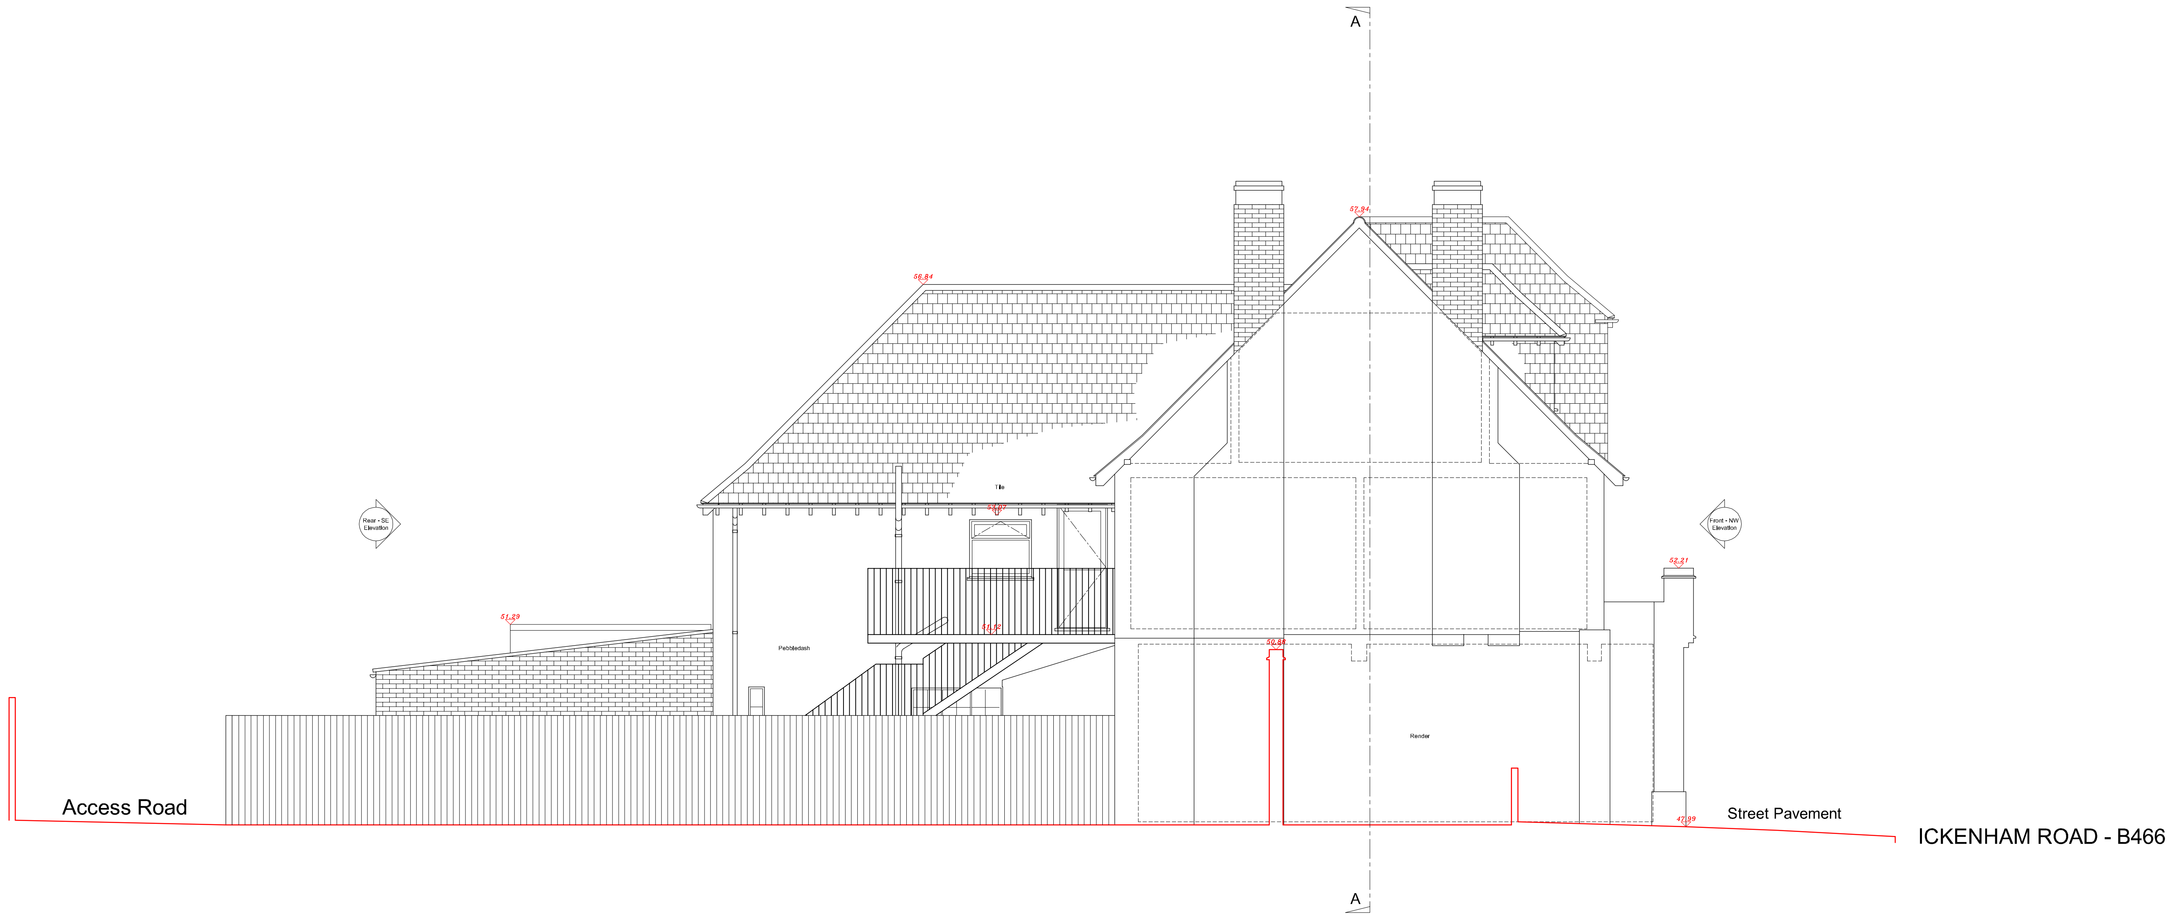

NORTH EAST ELEVATION

SCALE 1:50 @ A0

0 1 2 3 4 5 10 20m

JENLEA DESIGN DEVELOPMENTS LTD Tel : 07961 196295 e-mail : jdd@jenlea.net			
CLIENT : —	PROJECT : 145 STATION RD, ICKENHAM, RUISLIP HA4 7DL		
DESCRIPTION : SW & NE SIDE ELEVATIONS			
SCALE : 1 : 50 @ A0	DATE : DEC '19	DRAWN BY : JDD	
REF DRAWING : JDD/SR/A06	REVISION NO :	REVISION DATE :	