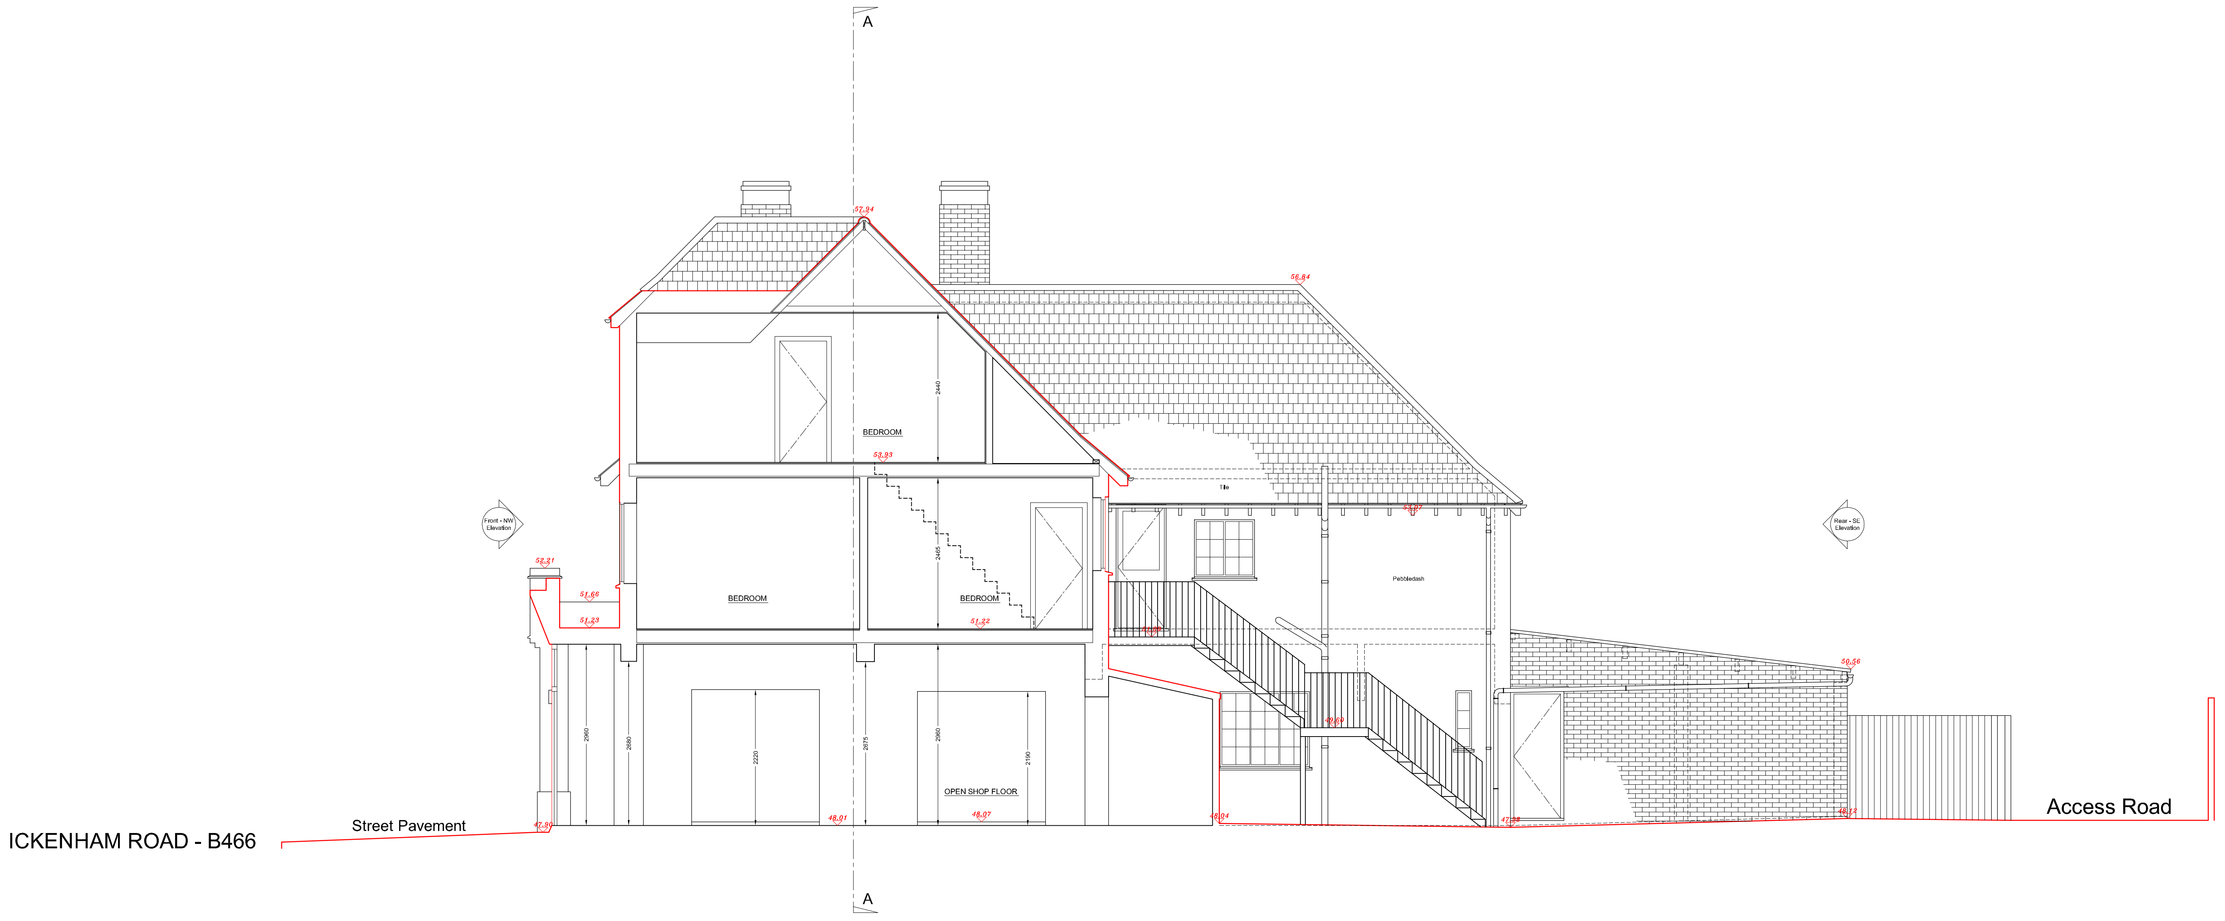

SECTION C-C

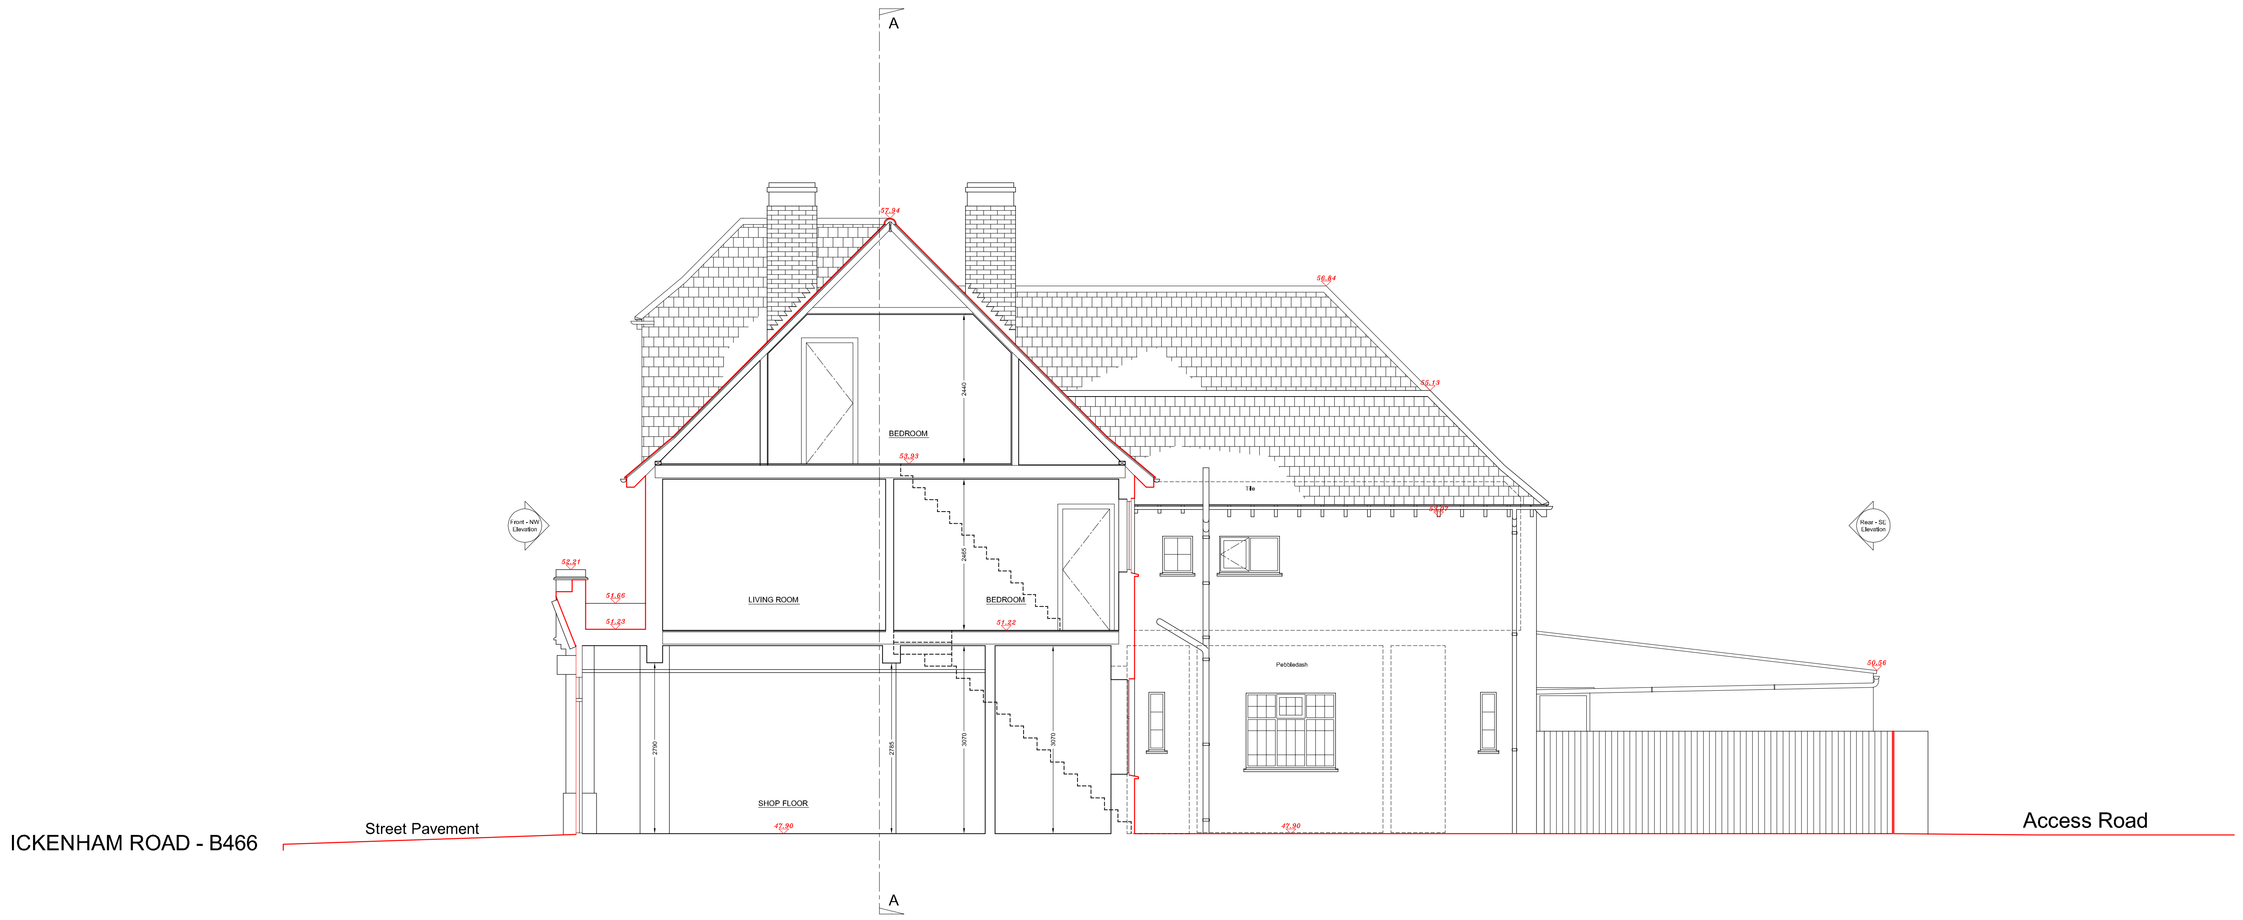

SECTION B-B

SCALE 1:50 @ A0

0 1 2 3 4 5 10 20m

JENLEA
DESIGN DEVELOPMENTS LTD
Tel : 07961 196295 e-mail : jdd@jenlea.net

CLIENT : —	PROJECT : 145 STATION RD, ICKENHAM, RUISLIP HA4 7DL
DESCRIPTION :	SECTIONS C-C & D-D
SCALE : 1 : 50 @ A0	DATE : DEC '19 / DRAWN BY : JDD
REF DRAWING : JDD/SR/A08	REFERENCE : / REVISION DATE :