Middlesex & Herts

7 Elgin Drive
Northwood
Middlesex
HA6 2YR

01923 826280

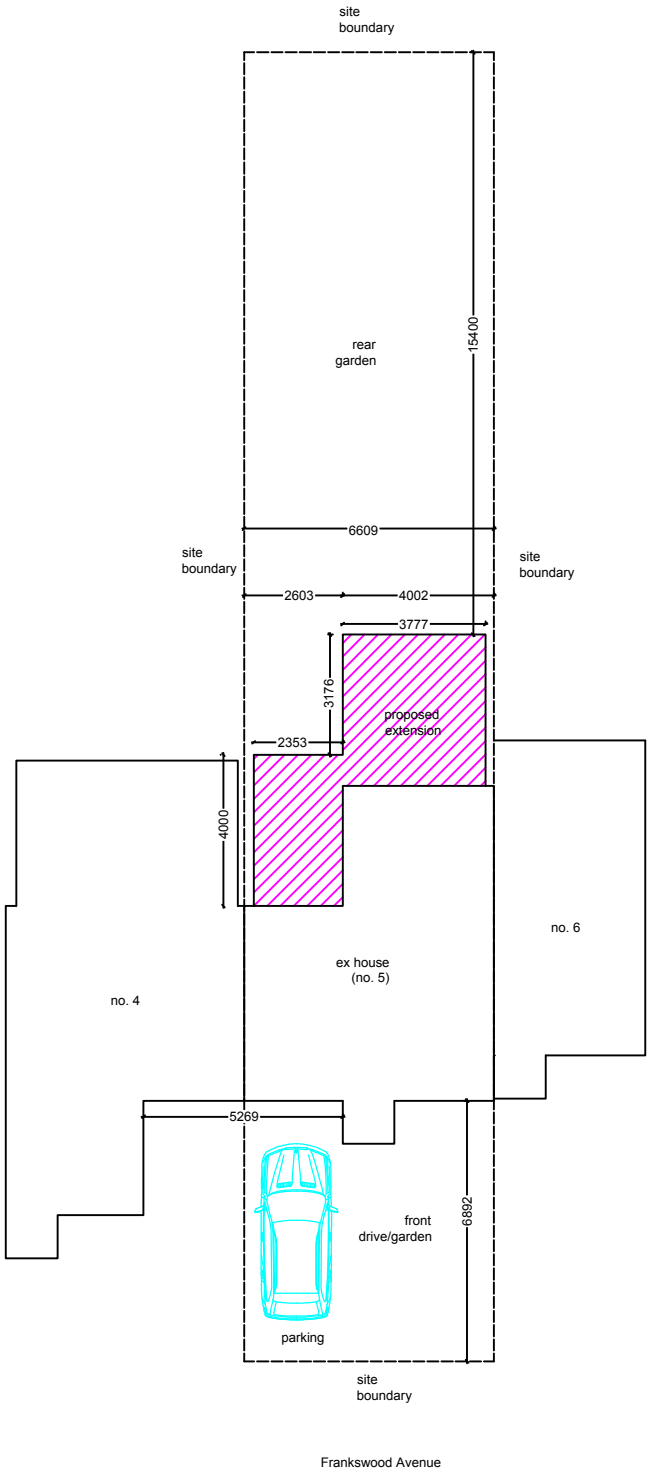

site layout/block plan
1:200

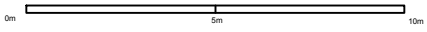

Drg. No.GUR/1308

21-12-21

Mr Singh
5 Frankswood AVenue
West Drayton
Middlesex
UB7 8QR

03