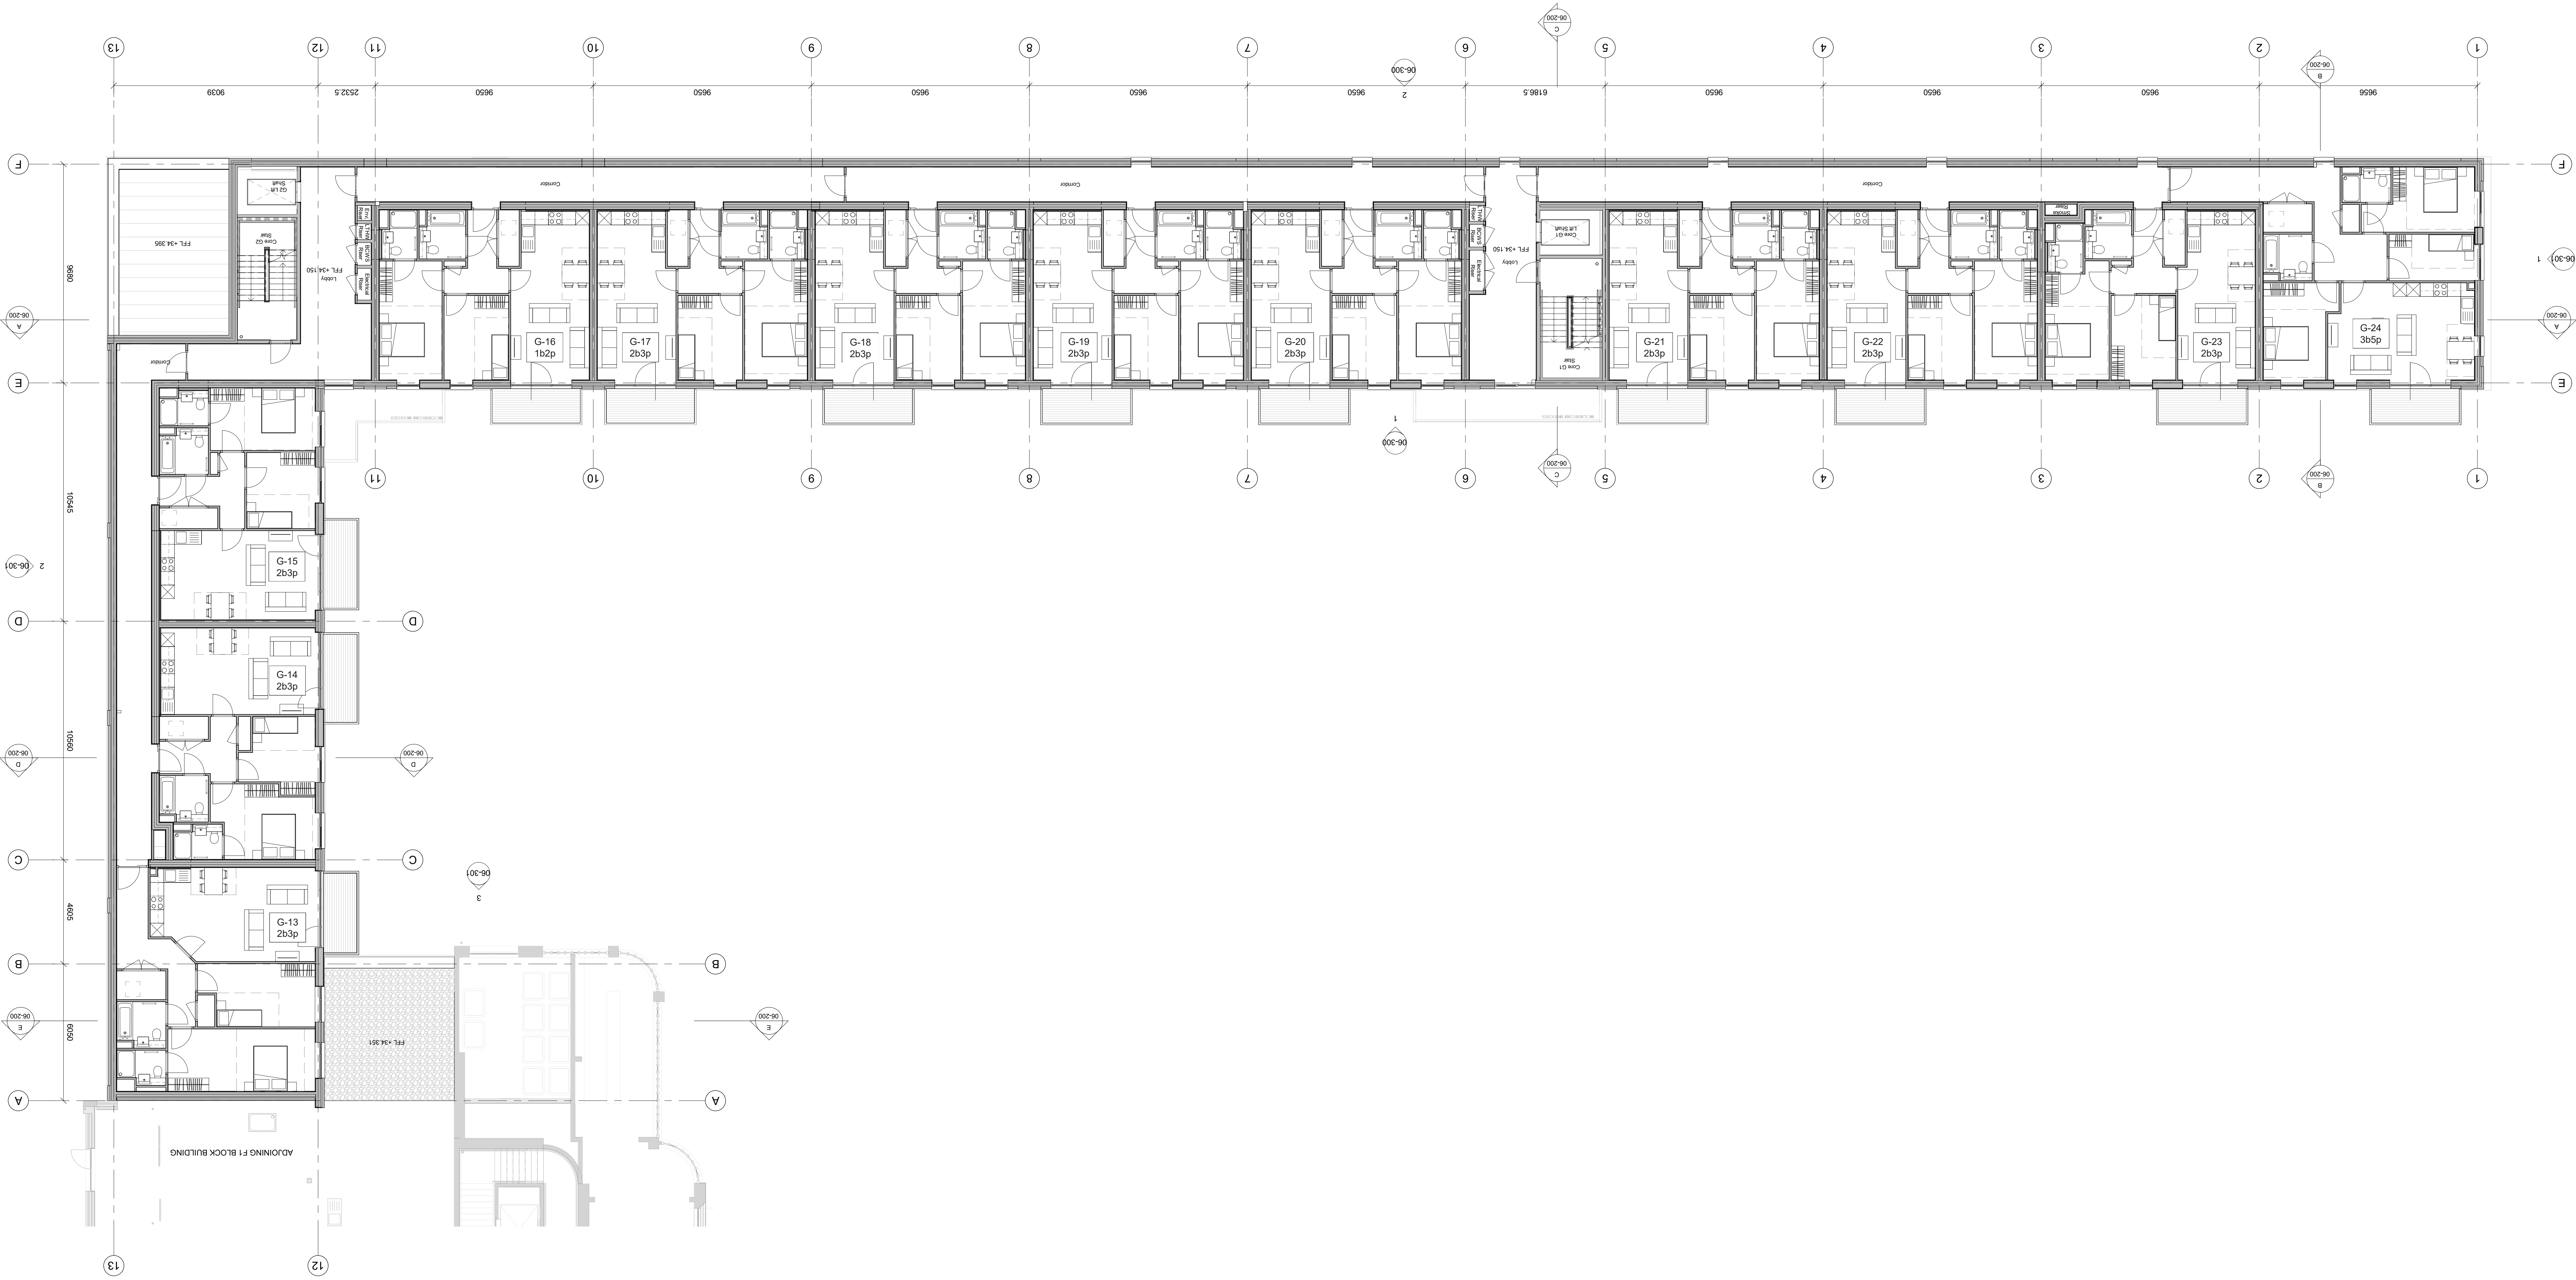


DATE	REV	DESCRIPTION	CHK
20.04.12	01	PLANNING APPLICATION	AV
20.07.12	02	FOR APPROVAL	AV
18.03.13	03	FOR APPROVAL	AV