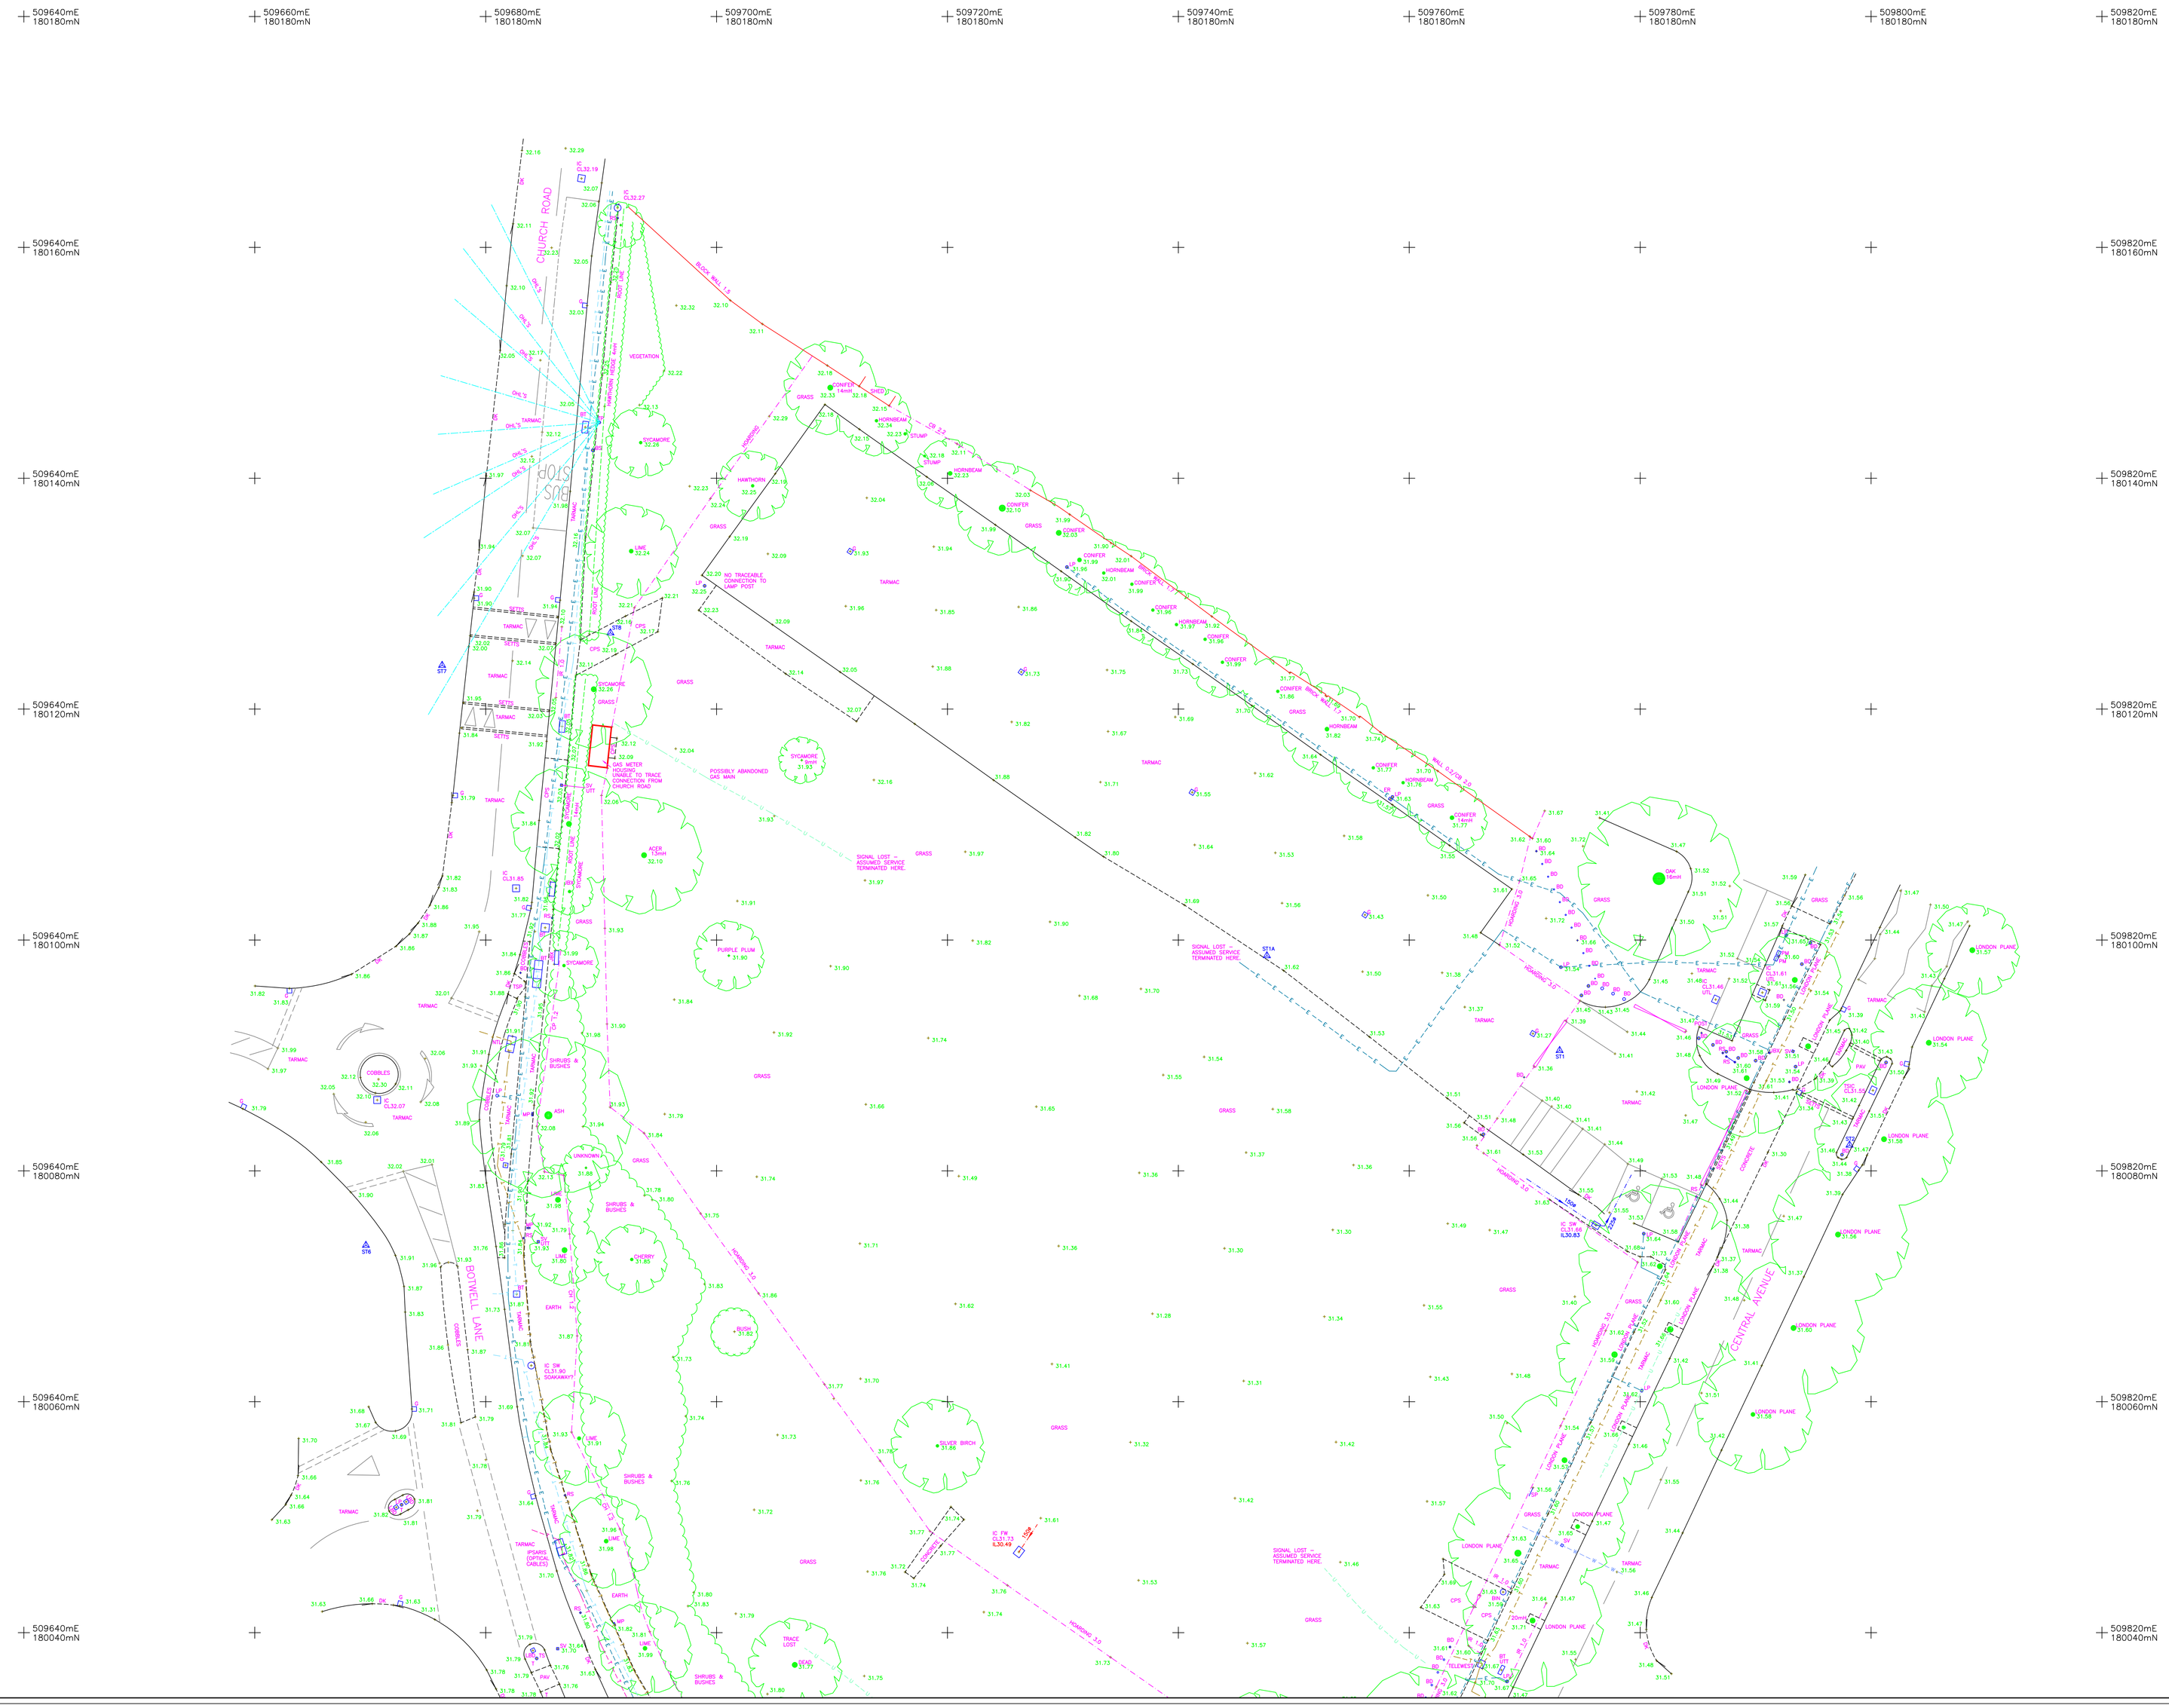
509640mE 180180mN
509660mE 180180mN
509680mE 180180mN
509700mE 180180mN
509720mE 180180mN
509740mE 180180mN
509760mE 180180mN
509780mE 180180mN
509800mE 180180mN
509820mE 180180mN
509640mE 180160mN
509820mE 180160mN
509640mE 180140mN
509820mE 180140mN
509640mE 180120mN
509820mE 180120mN
509640mE 180100mN
509820mE 180100mN
509640mE 180080mN
509820mE 180080mN
509640mE 180060mN
509820mE 180060mN
509640mE 180040mN
509820mE 180040mN
CHURCH ROAD
BOTWELL LANE
CENTRAL AVENUE
BUS STOP
TARMAC
GRASS
VEGETATION
SIGNAL LOST – ASSUMED SERVICE TERMINATED HERE.
POSSIBLY ABANDONED GAS MAIN
GAS METER UNABLE TO TRACE CONNECTION FROM CHURCH ROAD
NO TRACEABLE CONNECTION TO LAMP POST
LONDON PLANE
CONIFER
HORNBEAM
SYCAMORE
HAWTHORN
PURPLE PLUM
SILVER BIRCH
CHERRY
SHRUBS & BUSHES
COBBLES
TRACE LOST
ST1A
ST1
ST6
ST8
BLOCK WALL 1.8
RAIL SUPER 0.9
HANDRAIL 0.9
