


**DO NOT SCALE FROM PRINT  
IF IN DOUBT ASK**


1	2	
---	---	---	---	---	---	---	---	---	----	----	-----

0      1:50      1m      2m

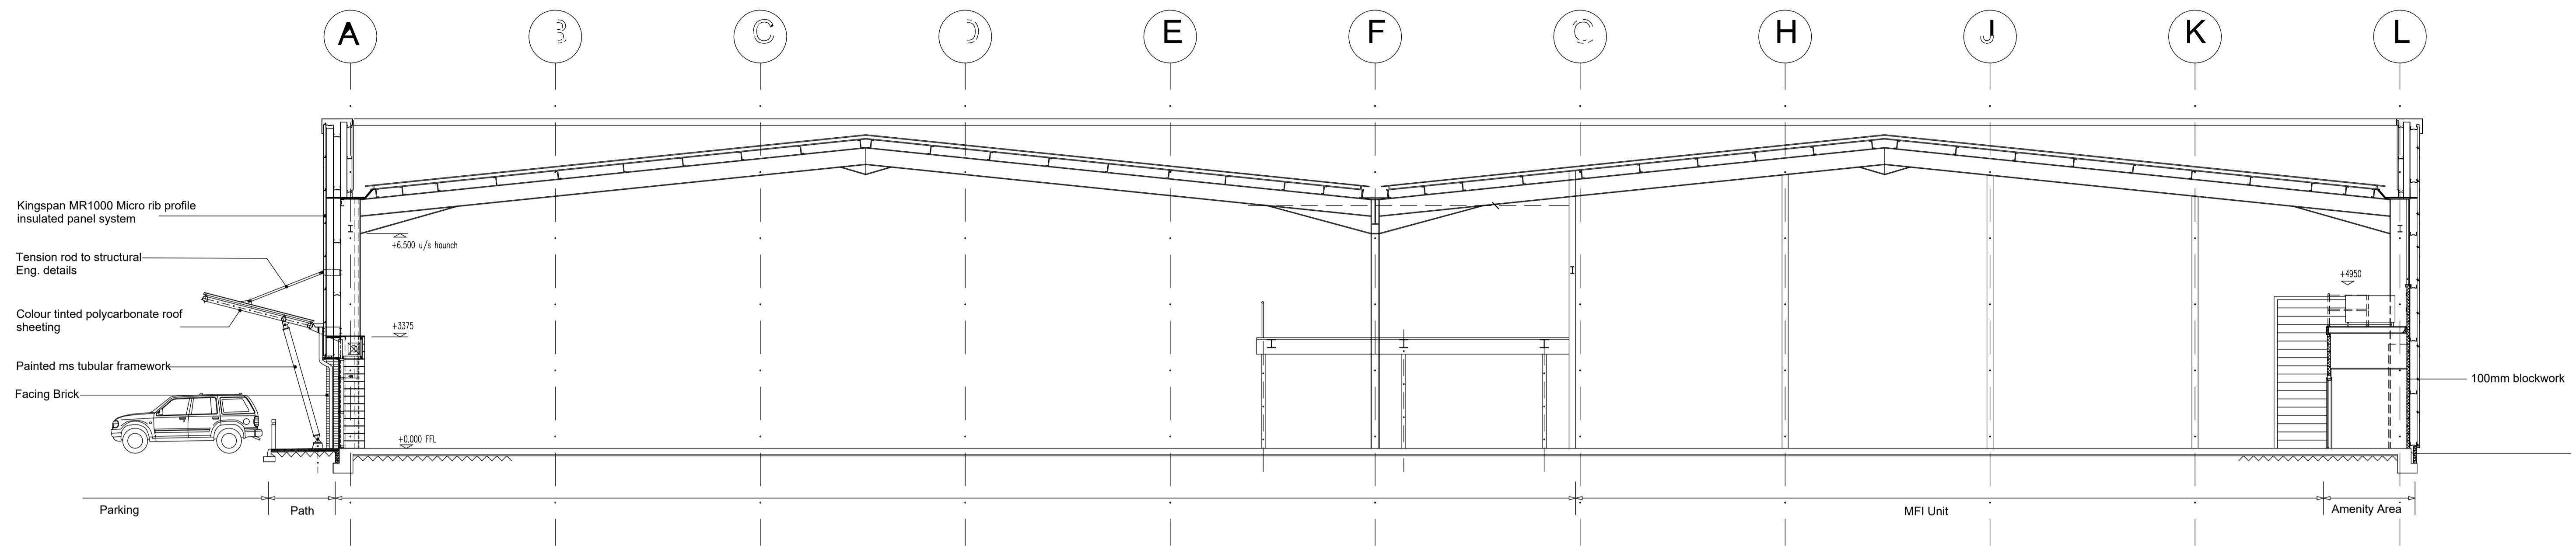

## EXISTING SECTION AA

1 : 100

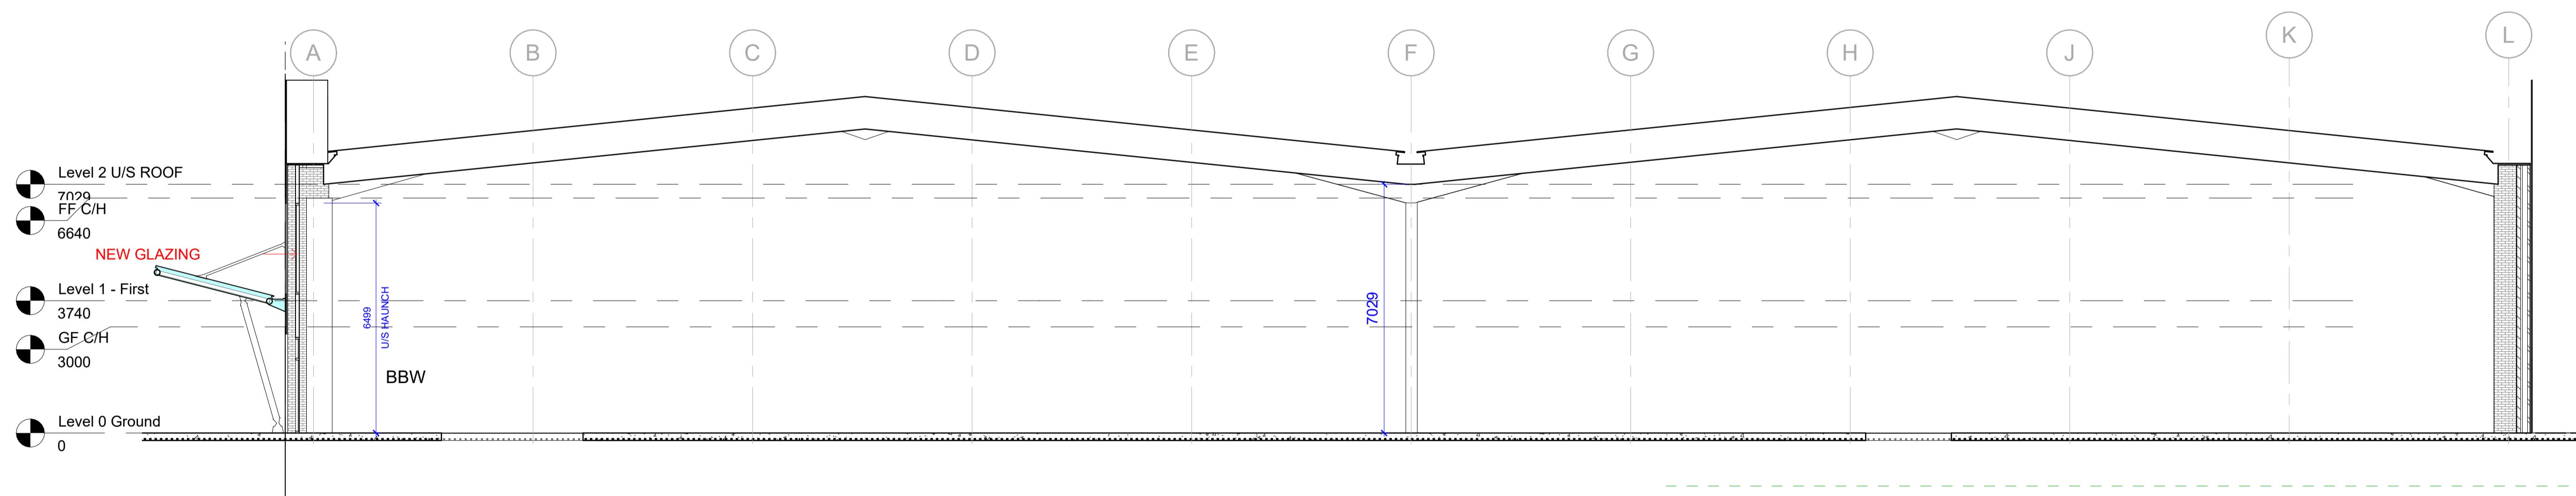

## PROPOSED SECTION - AA

1 : 100

<b>NEXT</b>		Shopfitting Department Desford Road Enderby LE19 4AT Tel: +44 (0) 844 844 8888 Tel: +44 (0) 116 284 2111		
<b>ADDRESS:</b> RUISLIP RETAIL PARK VICTORIA ROAD RUISLIP HA4 0QE				
<b>PROJECT:</b> NEW STORE				
<b>DRAWING TITLE:</b> EXISITNG & PROPOSED SECTION				
<b>PROV</b>	2025	<b>DRAWING NUMBER:</b>		
		OTBC0	-	000
<b>PROJECT STATUS</b>	<b>LAUNCH SEASON</b>	<b>PROJECT CODE</b>	<b>STORE CODE</b>	<b>SERIES / SHEET NO</b>
<b>PROJECT CO-ORDINATOR:</b>		<b>PROJECT MANAGER:</b>		
SUBHASH RAITHATHA		PHIL DALE		
<b>SCALE</b>	<b>DATE</b>		<b>REVISION</b>	
1 : 100 @ A1	14.11.24		D	