


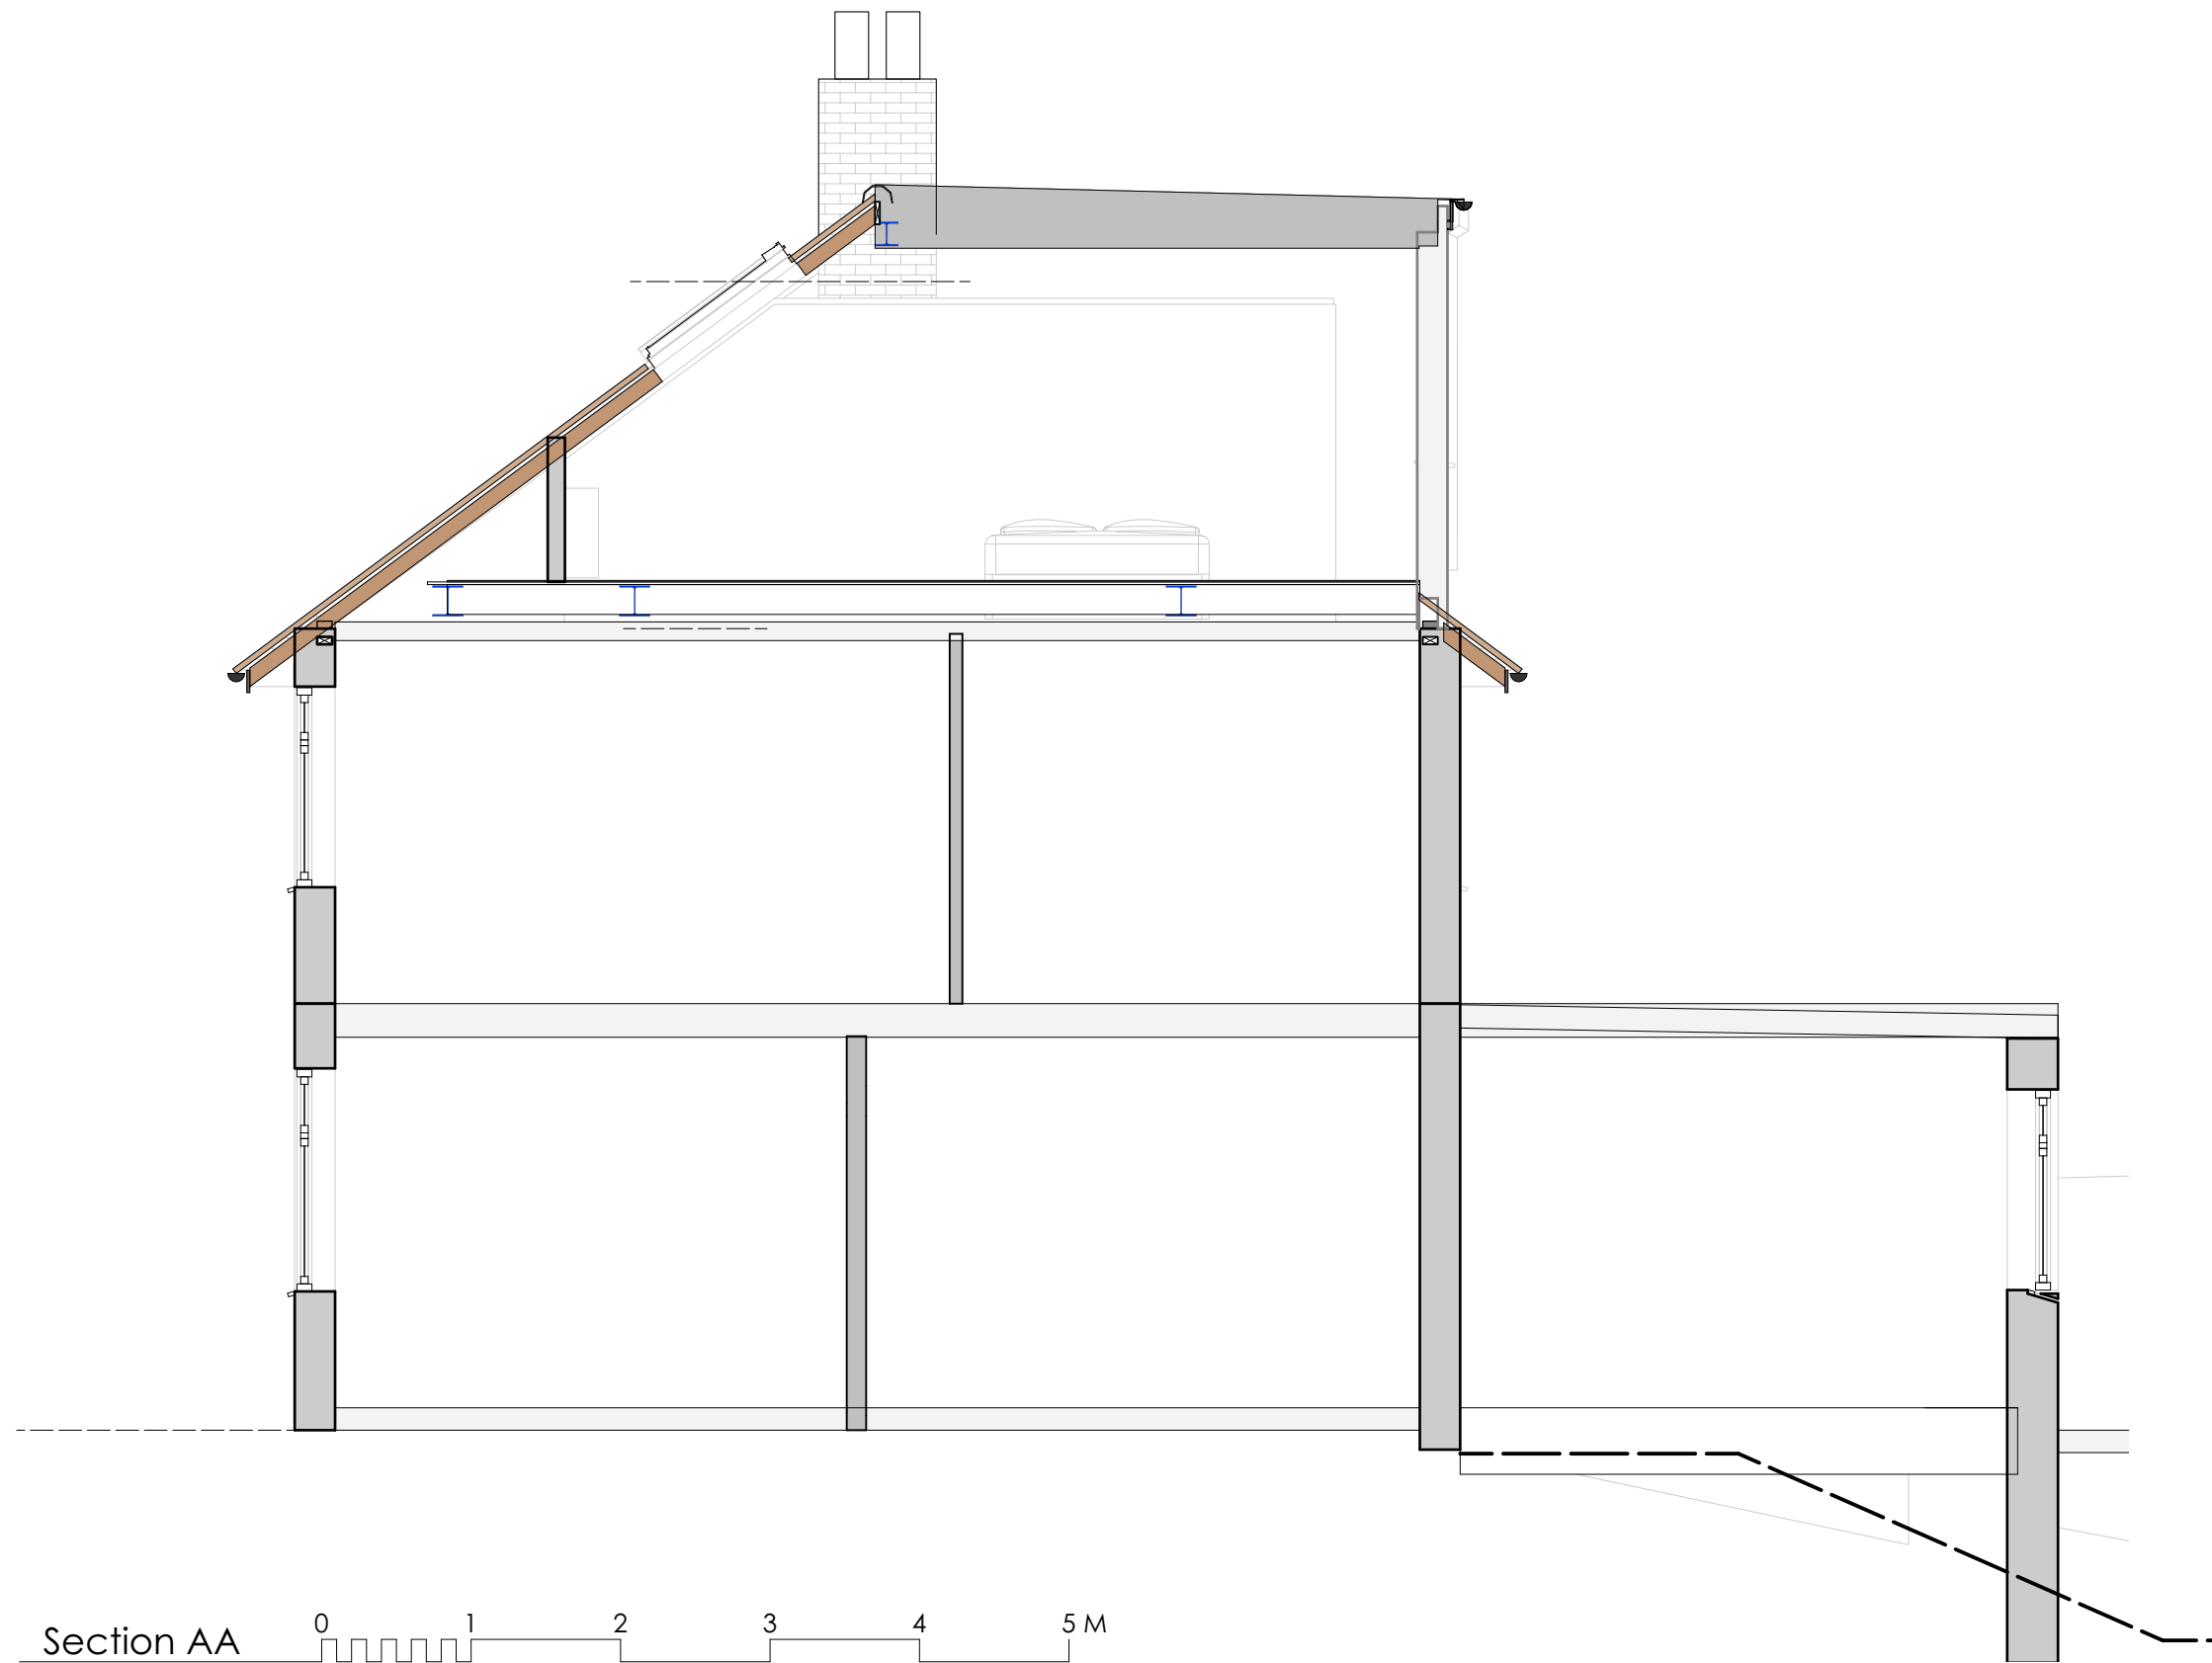

Section AA
Scale: 1:50