
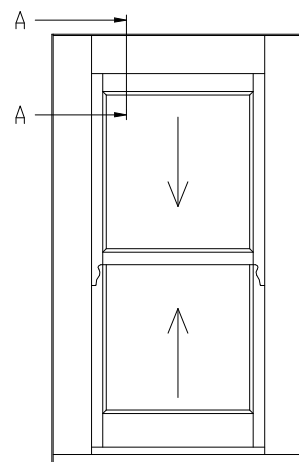


Przek. A-A

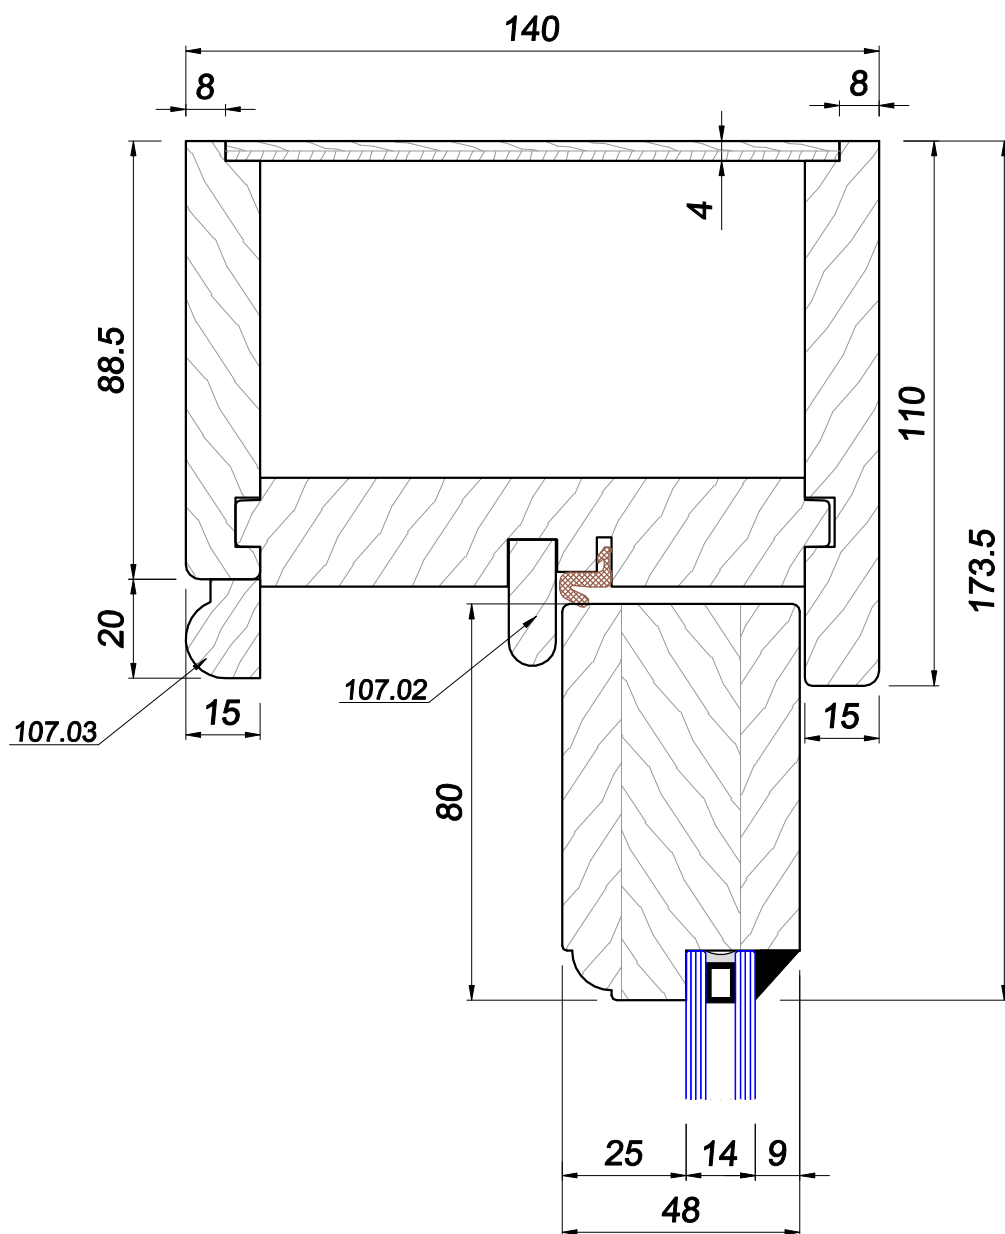

**WIDOK OD
ZEWNĄTRZ**