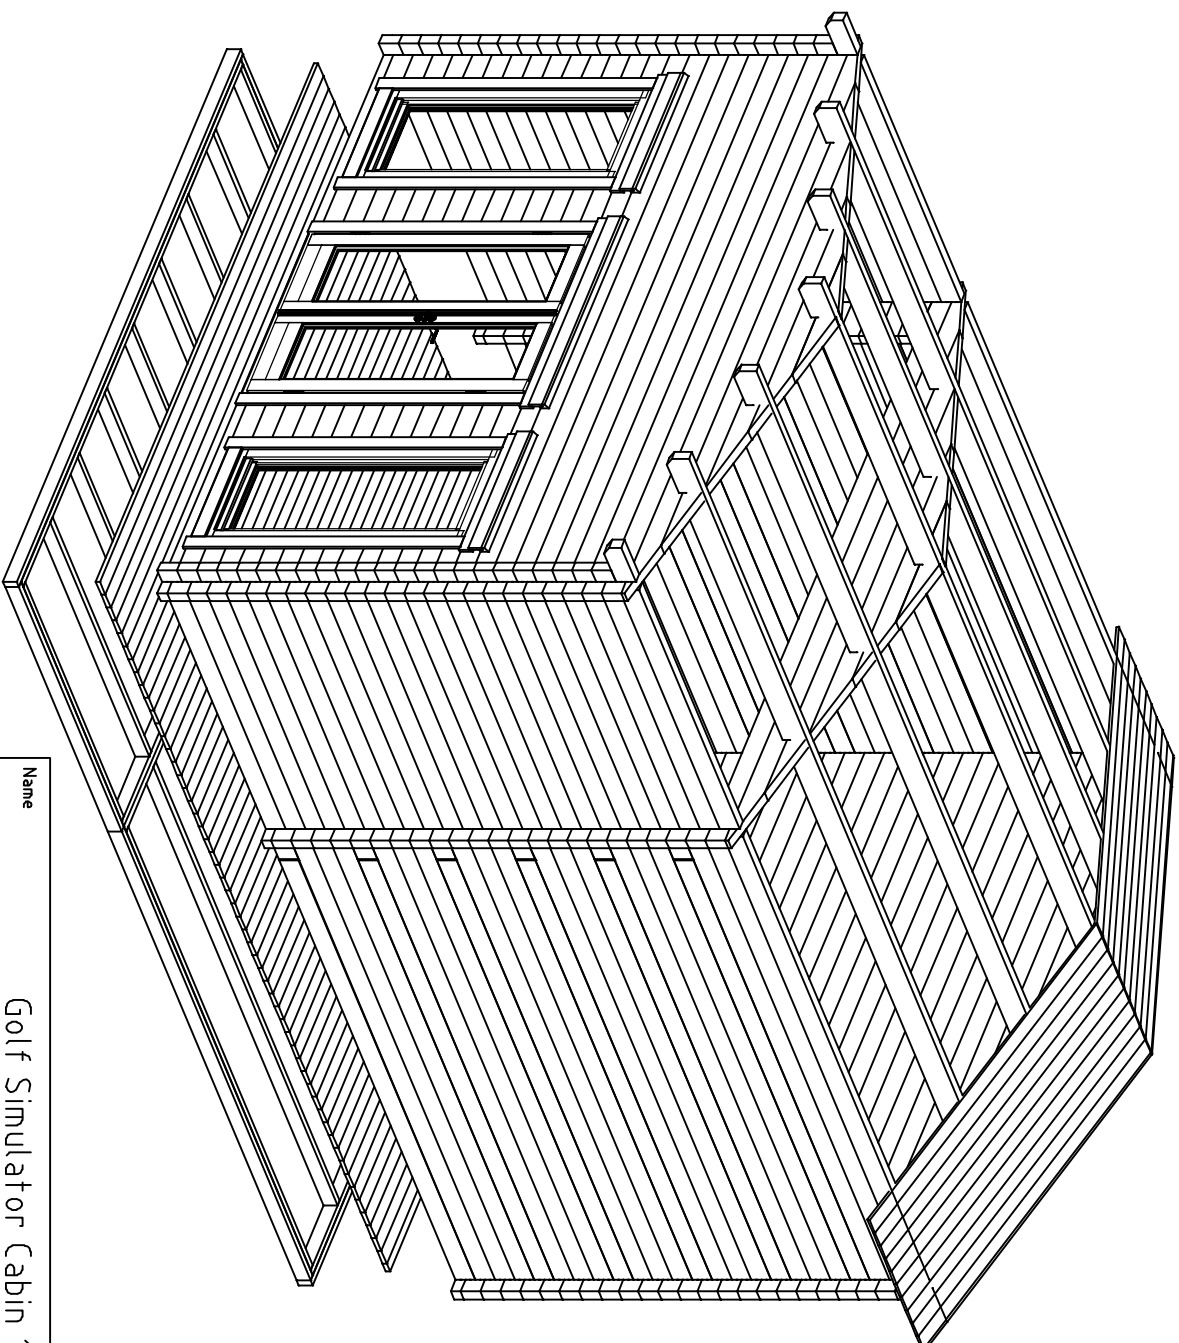
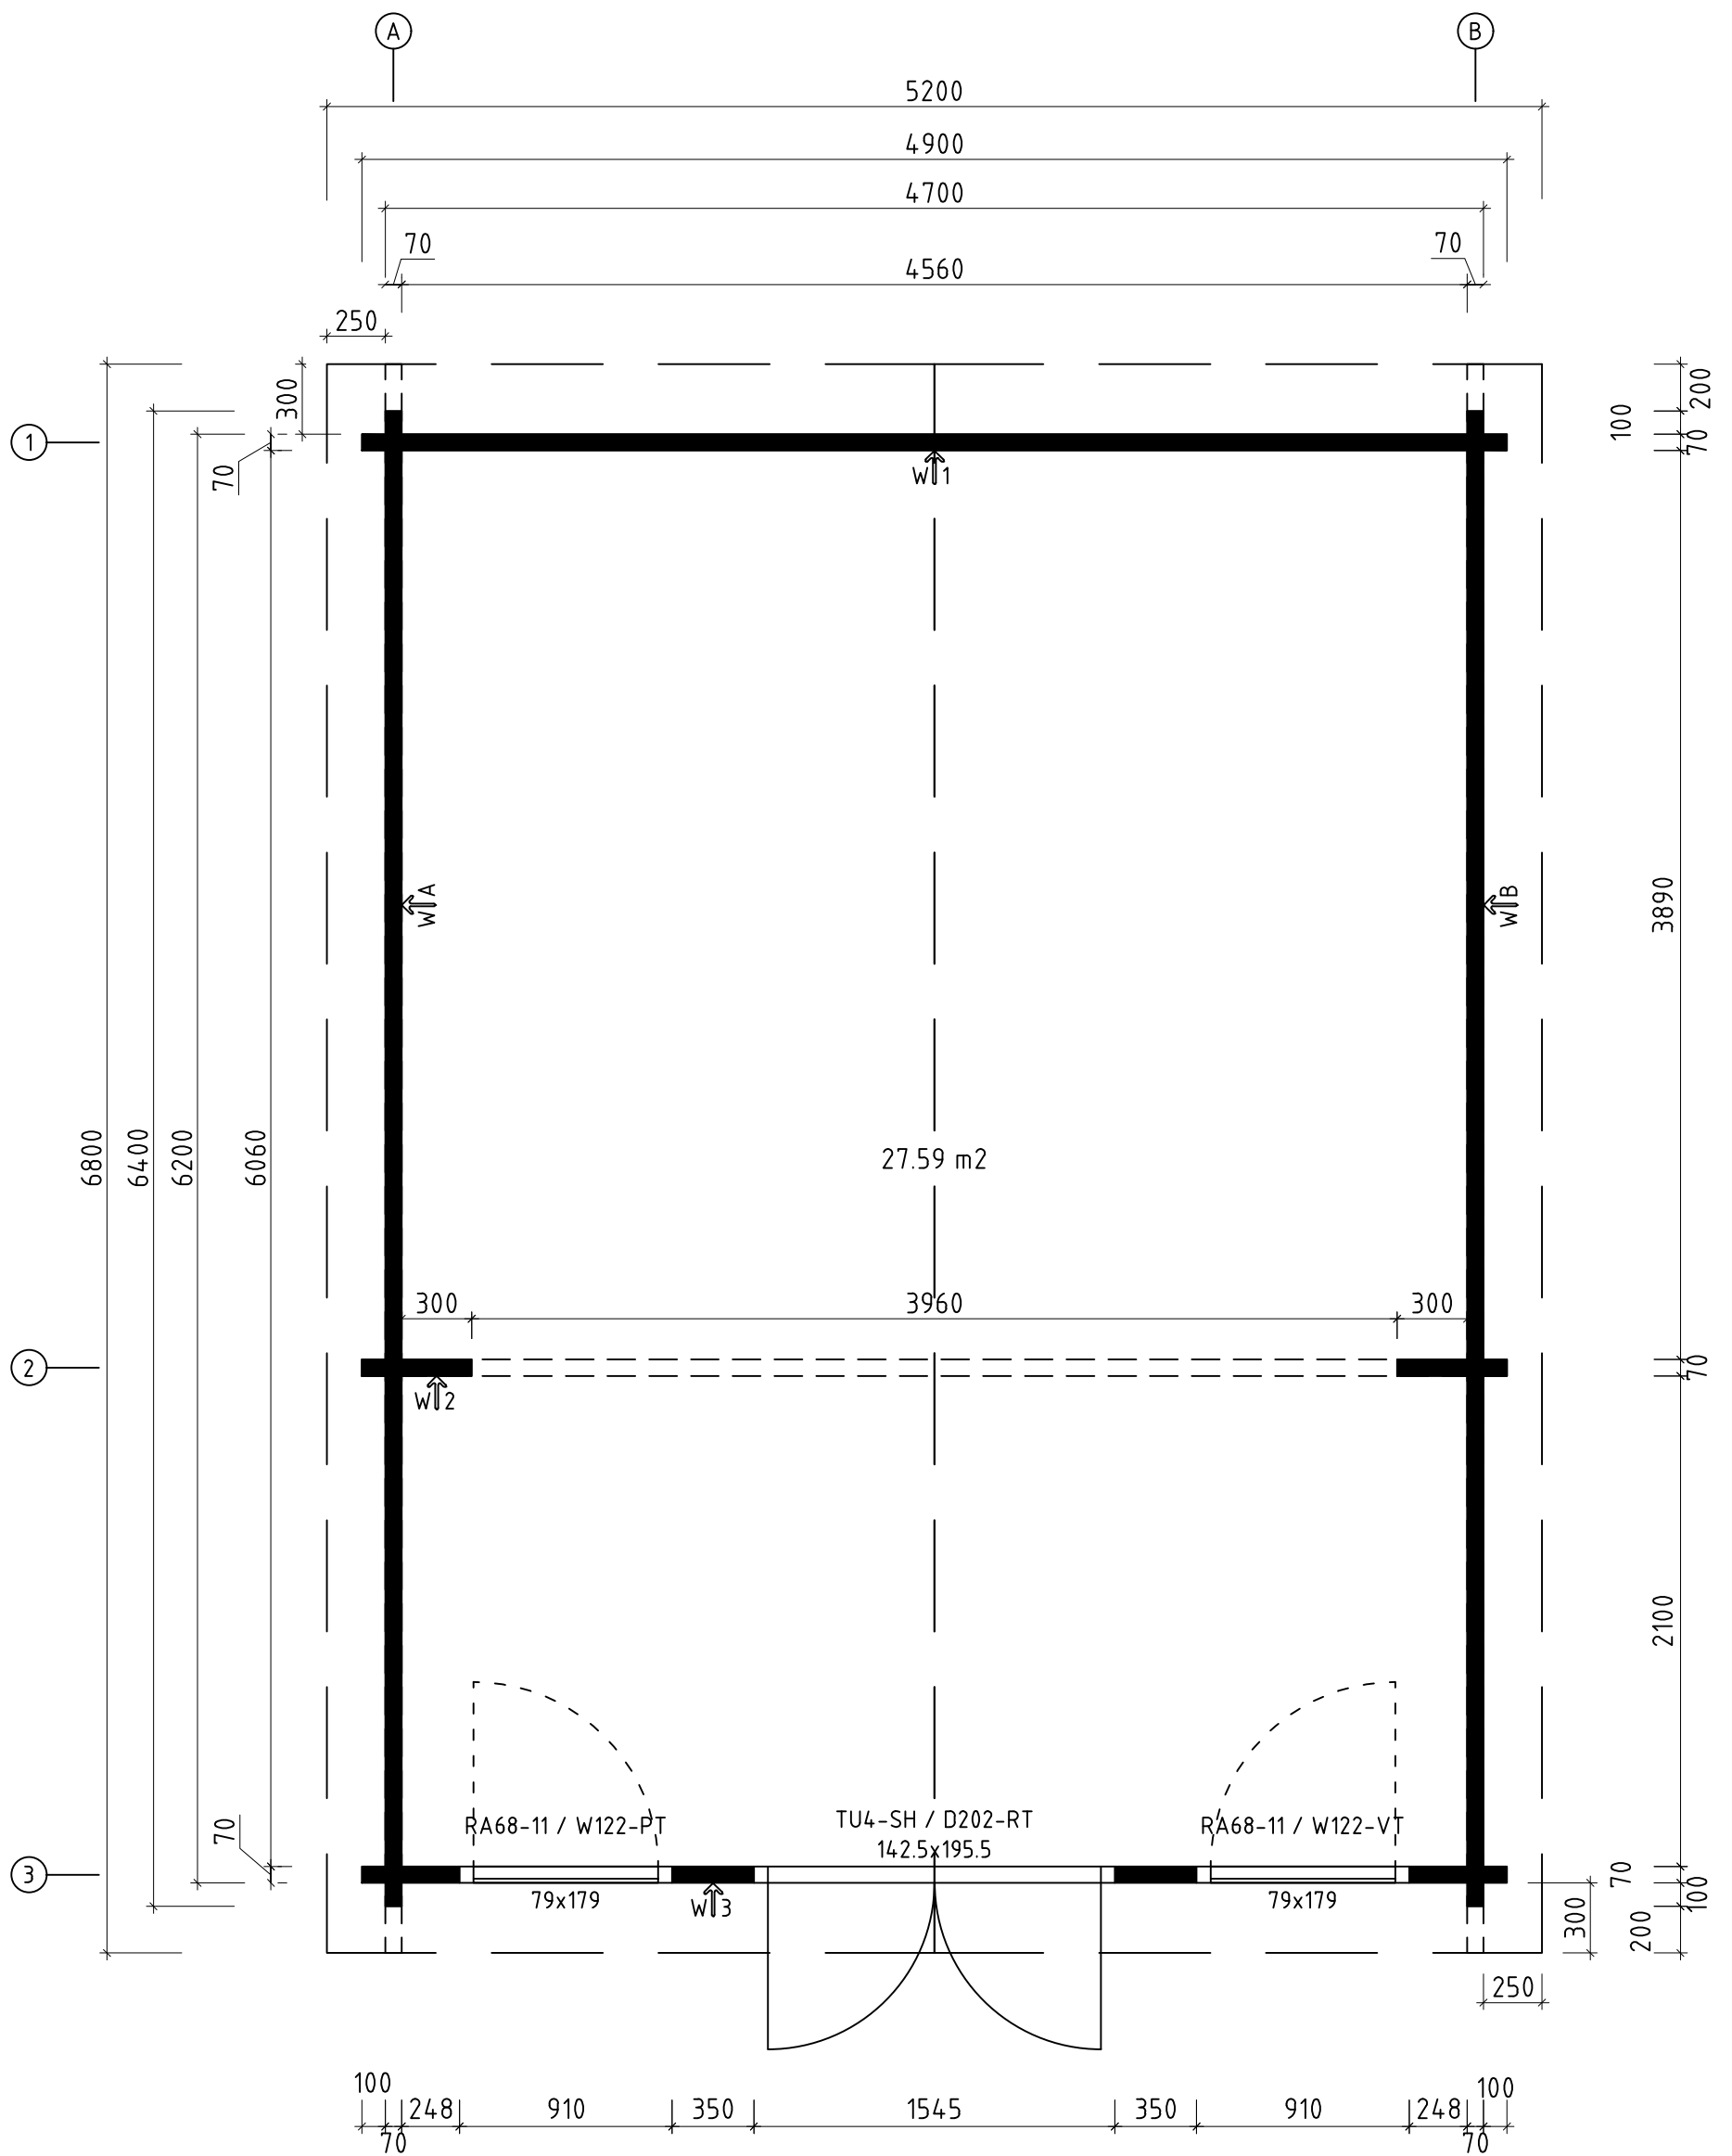






Name	Golf Simulator Cabin 1 490x640 70		
Zeichnung/Drawing	3D		
Profil/Profile	7.0x13.5	Datum/Date	17.05.2022




















Q5 – Qualitätsklasse für Fenster und Türen/
Quality class for windows and doors


















* Fenster und Türen sind ohne Sprossen
Windows and doors are without muntins





















Name	Golf Simulator Cabin 1 490x640 70		
Zeichnung/Drawing	Grundplan , Plan		
Profil/Profile	7.0x13.5	Datum/Date	17.05.2022








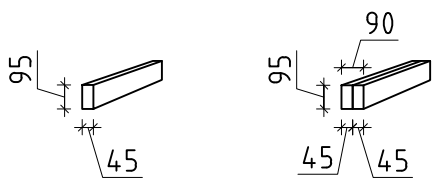
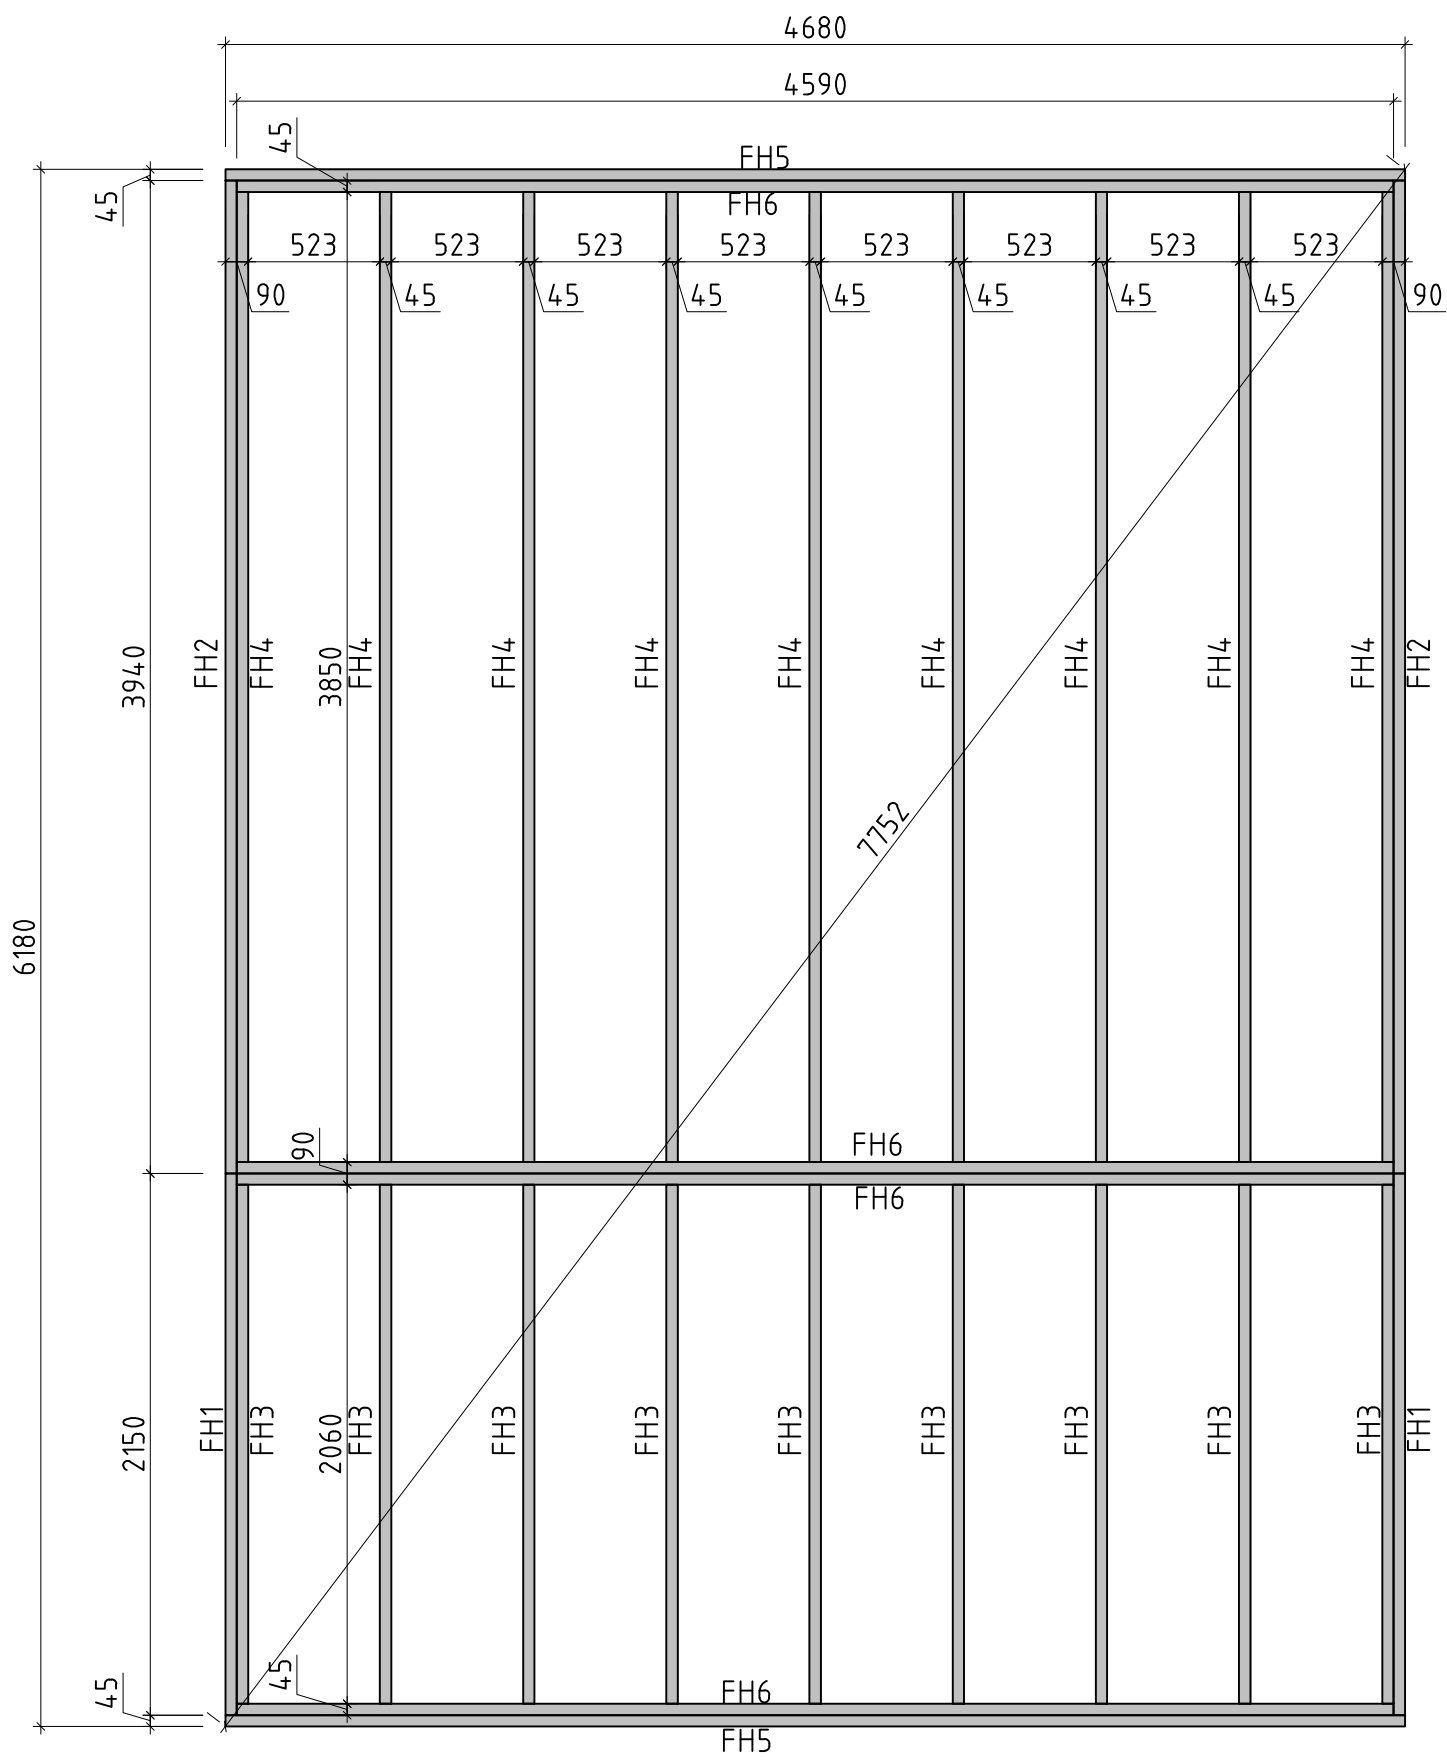


Name	Golf Simulator Cabin 1 490x640 70		
Zeichnung/Drawing	Lagerholzplan , Foundation beams		
Profil/Profile	7.0x13.5	Datum/Date	17.05.2022

 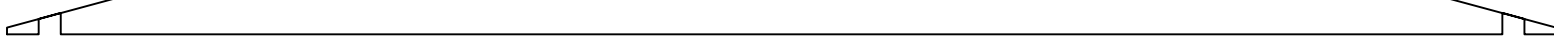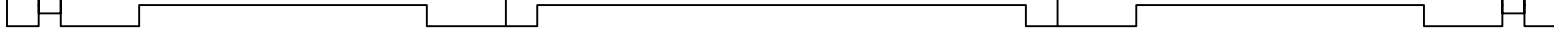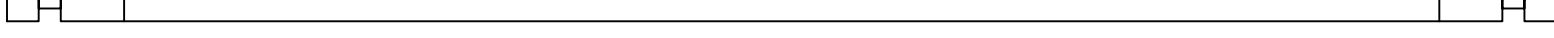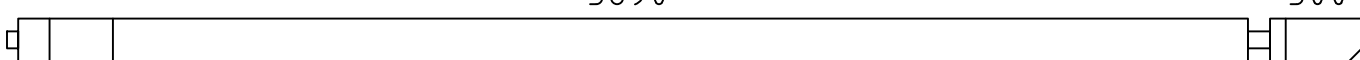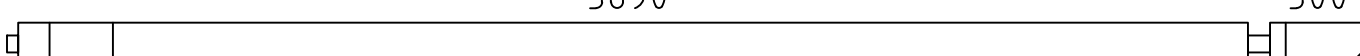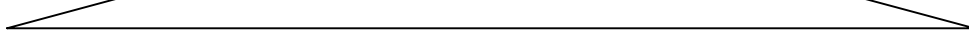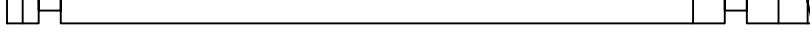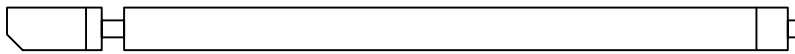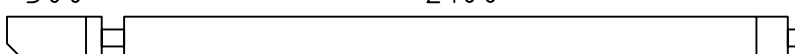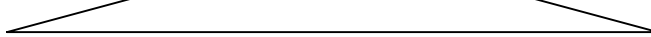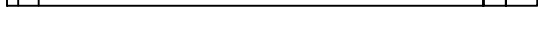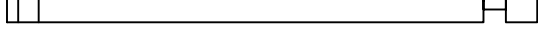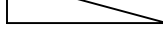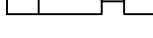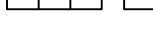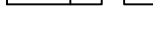
Pos	Teileliste/Specification Golf Simulator Cabin 1 490x640 70		Stck Pcs.	Profil Profile (mm)	Länge Length (mm)	
	<u>Achtung!</u> Die Giebelbohlen können teilweise schon vormontiert sein! Bitte beachten – diese erscheinen nicht ganz so wie in der Teileliste beschrieben.					
	<u>Notice!</u> The gable pieces can be partly pre-assembled! Please notice – those differ from the description given in the specification list.					
000	Extra Log 		1	70x135	4900	
001	1004560100 		3	70x135	4900	
002	1004560100 		31	70x135	4900	
003	1004560100 		1	70x135	4900	
004	1004560100 		1	70x135	4900	
005	1004560100 		1	70x68	4900	
006	3890300 		1	70x135	4295	
007	3890300 		1	70x135	4295	
008	3890100 		34	70x135	4095	
009			3	70x135	4060	
010	3698100 		12	70x135	3868	
011			3	70x135	3059	
012	1002100208 		12	70x135	2548	
013	3002100 		1	70x135	2505	
014	3002100 		1	70x135	2505	
015	1002100 		34	70x135	2305	
016			3	70x135	2059	
017	1508100 		2	70x68	1678	
018	1508100 		2	70x135	1678	
019			6	70x135	505	
020	300100 		20	70x135	470	
021	300100 		16	70x135	470	
022	300100 		8	70x135	470	
Kood	Golf Simulator Cabin 1 490x640 70			Materjal		Leht1/4

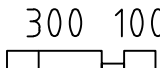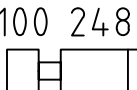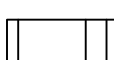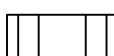      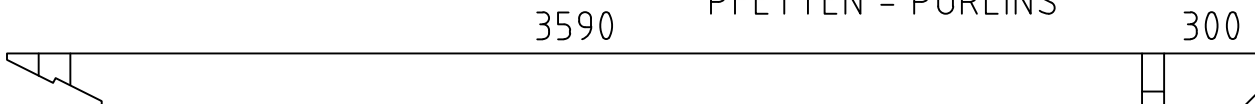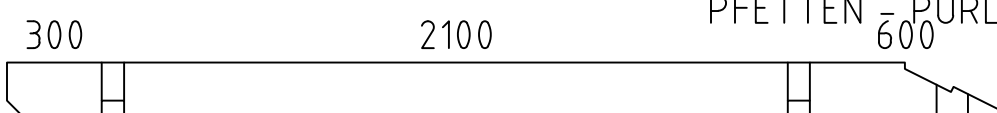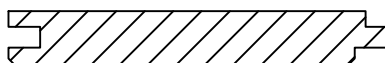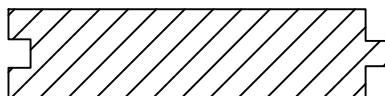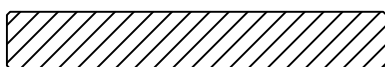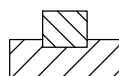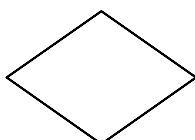Pos	Teileliste/Specification Golf Simulator Cabin 1 490x640 70		Stck Pcs.	Profil Profile (mm)	Länge Length (mm)
023			2	70x68	470
024			26	70x135	418
025			18	70x135	350
026			8	70x135	350
FH5	FUNDAMENTHOLZ (imprägniert) - FOUNDATION BEAM (impregnated) 		2	45x95	4680
FH6	FUNDAMENTHOLZ (imprägniert) - FOUNDATION BEAM (impregnated) 		4	45x95	4590
FH2	FUNDAMENTHOLZ (imprägniert) - FOUNDATION BEAM (impregnated) 		2	45x95	3940
FH4	FUNDAMENTHOLZ (imprägniert) - FOUNDATION BEAM (impregnated) 		9	45x95	3850
FH1	FUNDAMENTHOLZ (imprägniert) - FOUNDATION BEAM (impregnated) 		2	45x95	2150
FH3	FUNDAMENTHOLZ (imprägniert) - FOUNDATION BEAM (impregnated) 		9	45x95	2060
PF2	PFETTEN - PURLINS 		5	58x170	3960
PF1	PFETTEN - PURLINS 		5	58x170	3140
	DACHBRETTER - ROOF BOARDS		122+2	113x18	2695
	FUSSBODENBRETTER - FLOOR BOARDS		54+1	113x28	4555
	DECKENLEISTEN - CEILING STRIPS	 ✓		15x28	40.0 lfm/rm
	FUSSBODENLEISTEN - FLOOR STRIPS	 ✓		14x55	23.0 lfm/rm
G02-1	GIEBELBRETTER - GABLE BOARDS 18x120	15.1°  ✓	4	18x120	2775
G01-1	GIEBELBRETTER - GABLE BOARDS 18x95	15.1°  ✓	4	18x95	2775
G06-1	GIEBELDECKLEISTEN - GABLE COVER STRIPS 18x58	 ✓	4	18x58	2775
G08-1	GIEBELLEISTEN - GABLE STRIPS 18x58	15.1°  ✓	4	18x58	2775
T01-1	TRAUFENBRETTER - EAVES BOARDS 18x95		4	18x95	3400
T06-1	TRAUFENLEISTEN - EAVES STRIPS 18x40	 ✓		18x40	14.0 lfm/rm
TL70-1	T-LEISTEN - T-STRIPS 70		4	45x70	1705
TL70-2	T-LEISTEN - T-STRIPS 70		2	45x70	1908
GS	GIEBELSEGMENT - GABLE DIAMOND		2		
Kood	Golf Simulator Cabin 1 490x640 70		Materjal		Leht 2/4

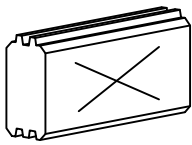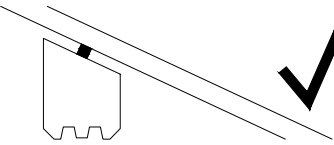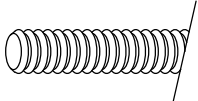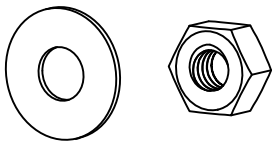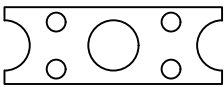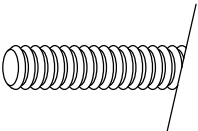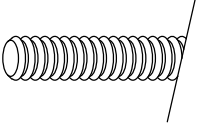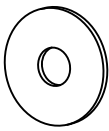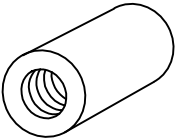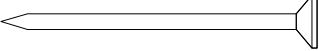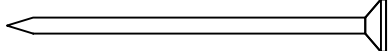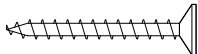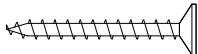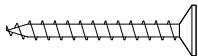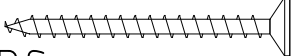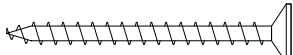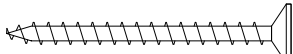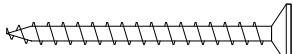
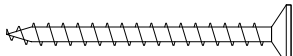
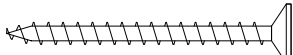
Pos	Teileliste/Specification Golf Simulator Cabin 1 490x640 70		Stck Pcs.	Profil Profile (mm)	Länge Length (mm)
SH	SCHLAGHÖLZER - MOUNTING PIECES		3		
DBA ND-1	DICHTUNGSBAND (letzte Bohlenkranz Seitenwänder) - SEAL TAPE (upper log on sidewalls)		1		14.0 lfm/rm
KL-1	Gewindestange - Threaded rod M12- für die Pfetten - for purlins		10		170
MUT26	Mutter - Nut M12 U-Scheibe - Washer Ø30- für die Pfetten - for purlins		20		
ML1	Metallstange - Metal bar		4	D10	970
ML2	Metallstange - Metal bar		12	D10	900
ML3	Metallstange - Metal bar		12	D10	770
ML4	Metallstange - Metal bar		12	D10	630
VS	Verbindungsstreifen für verbinden der Wandbohlen - Connecting strip for connecting the wall parts		36		
KL1	Gewindestange - Threaded Rod M8		4		2000
KL2	Gewindestange - Threaded Rod M8		4		1270
KV M UT M8	Mutter - Nut M8		8		
KV S EIB M8X25	U-Scheibe - Washer M8 Ø25		8		
KV MU TJ M8	Befestigungsmutter - Fixing nut M8		4		
NG2 550	NÄGEL - NAILS 2.5x50 Dachbretter - Roof boards		976		
NG2 560	NÄGEL - NAILS 2.5x60 Fussbodenbretter - Floor boards		972		
SR3 030	Schrauben - Screws 3.0x30 Deckenleisten - Ceiling strips		80		
SR3 030	Schrauben - Screws 3.0x30 Fussbodenleisten - Floor strips		50		
SR3 030	Schrauben - Screws 3.0x30 Traufenleisten - Eaves strips		28		
SR37	Schrauben - Screws 3.5x45 Tür/Fensterleisten - Door/Window strips		80		
SR3 545	Schrauben - Screws 3.5x45 Giebelbretter - Gable boards		48		
SR3 545	Schrauben - Screws 3.5x45 Giebeldeckleisten - Gable cover strips		24		
SR3 545	Schrauben - Screws 3.5x45 Giebelleisten - Gable strips		24		
SR3 545	Schrauben - Screws 3.5x45 Giebelsegment - Gable diamond		4		
SR3 545	Schrauben - Screws 3.5x45 Traufenbretter - Eaves boards		28		
Kood	Golf Simulator Cabin 1 490x640 70		Materjal		Leht 3/4

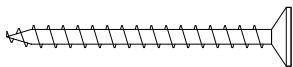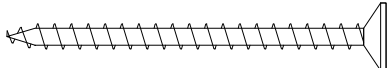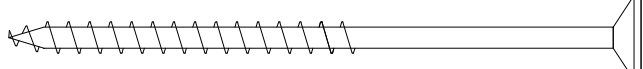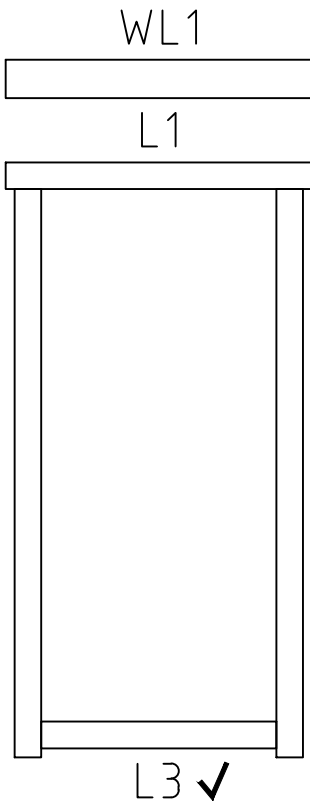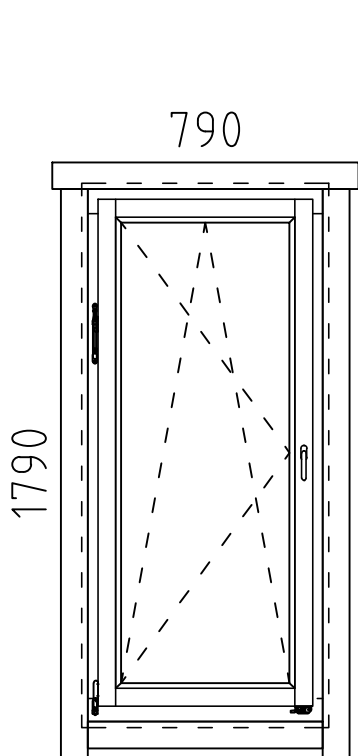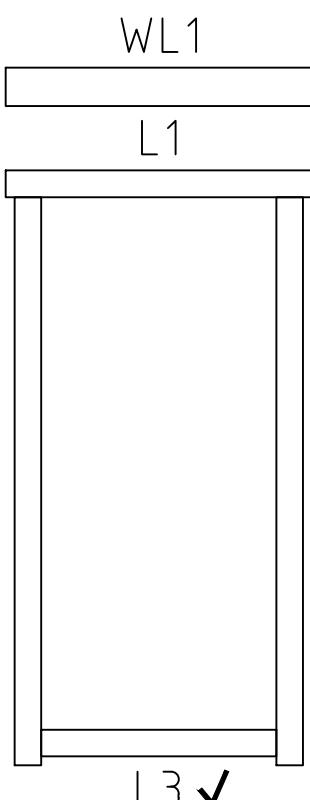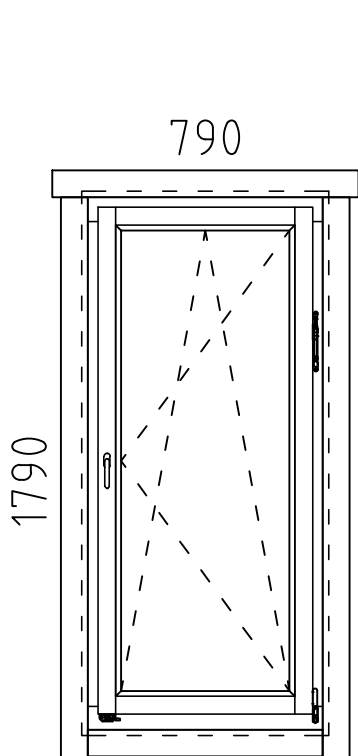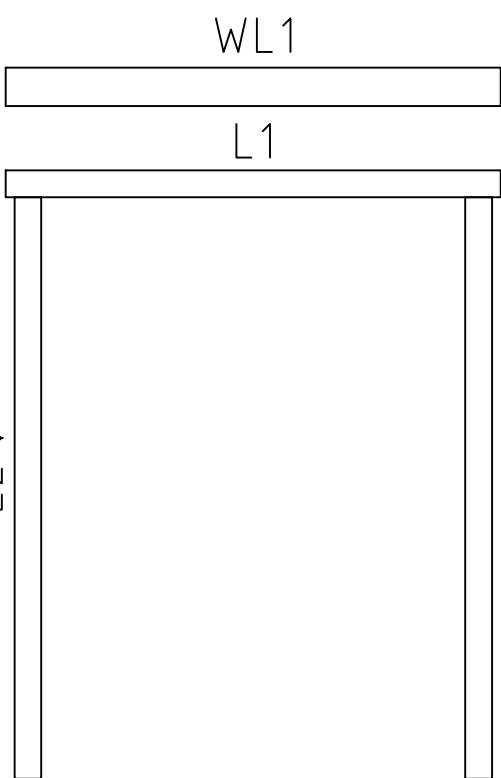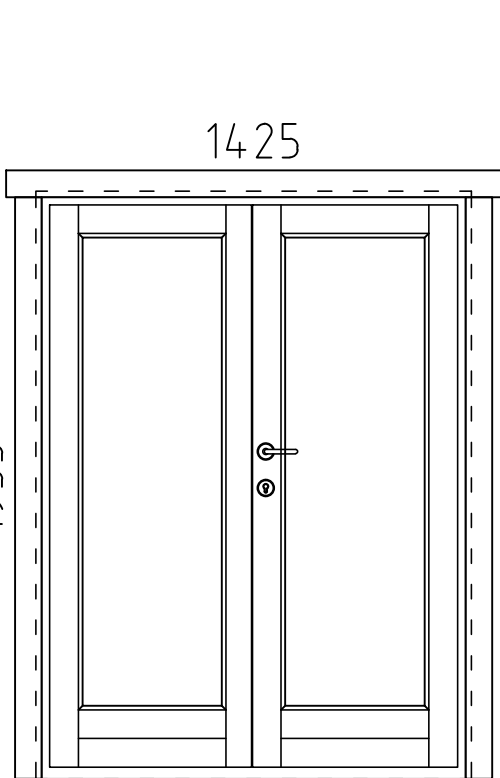Pos	Teileliste/Specification Golf Simulator Cabin 1 490x640 70		Stck Pcs.	Profil Profile (mm)	Länge Length (mm)
SR354 5-001	Schrauben - Screws 3.5x45	Verbindungsstreifen - Connecting strip		144	
SR44	Schrauben - Screws 4.0x60	Wasserleisten - Rain strips WL1		10	
SR5 0100	Schrauben - Screws 5.0x100	Fundamenthölzer - Foundation beams		112	
	FENSTER/WINDOW 790x1790 W5-S70V-0XT-07901790  WL1 L1 790 1790 RA68-11 / W122-VT L1 18x90 L=1030mm 2x L2 18x90 L=1910mm 4x L3 18x90 L=790mm 2x ✓ WL1 36x129 L=1030mm 1x		1		
	FENSTER/WINDOW 790x1790 W5-S70P-0XT-07901790  WL1 L1 790 1790 RA68-11 / W122-PT L1 18x90 L=1030mm 2x L2 18x90 L=1910mm 4x L3 18x90 L=790mm 2x ✓ WL1 36x129 L=1030mm 1x		1		
	TÜR/DOOR 1425x1955 D5-D70R-0XT-14251955  WL1 L1 1425 1955 TU4-SH / D202-RT L1 18x90 L=1665mm 2x L2 18x90 L=1955mm 4x ✓ WL1 36x129 L=1665mm 1x DIN rechts / Right handed		1		
	✓ - Bitte selber anpassen (falls nötig)! / Cut into length on site (if needed)!				
Kood	Golf Simulator Cabin 1 490x640 70			Materjal	Leht 4/4

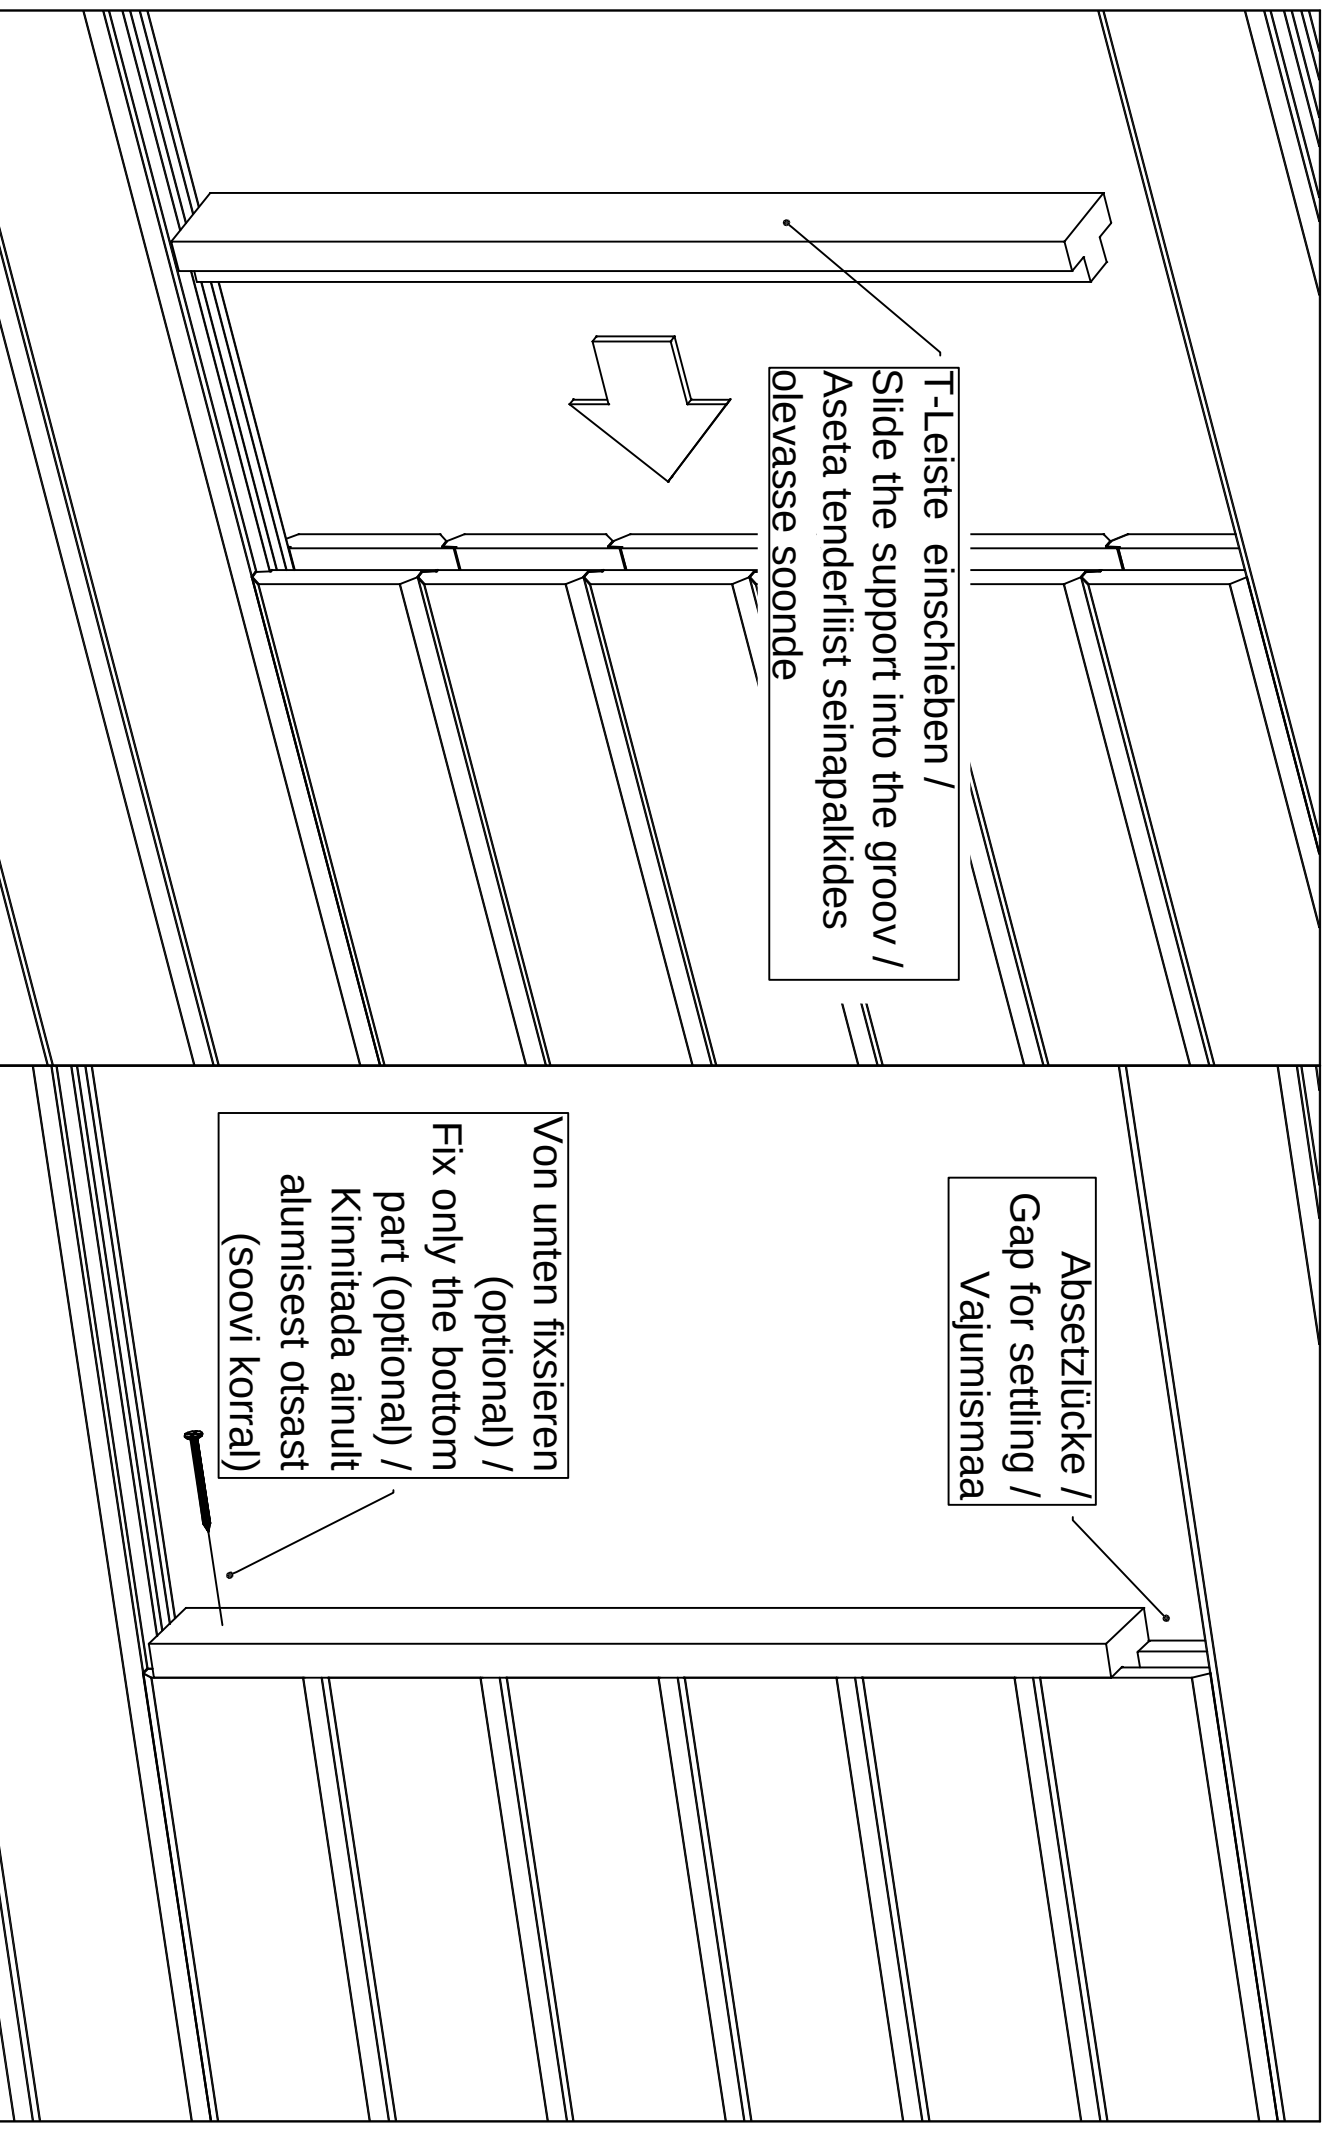Montageanleitung für T-Leisten / Installing the door and window supports / Tenderliistu paigaldusjuhend.



Aken	Q4-Q6	-	paigaldusjuh
Window	Q4-Q6	-	assembly instructions
Fenster	Q4-Q6	-	Montageanleitung

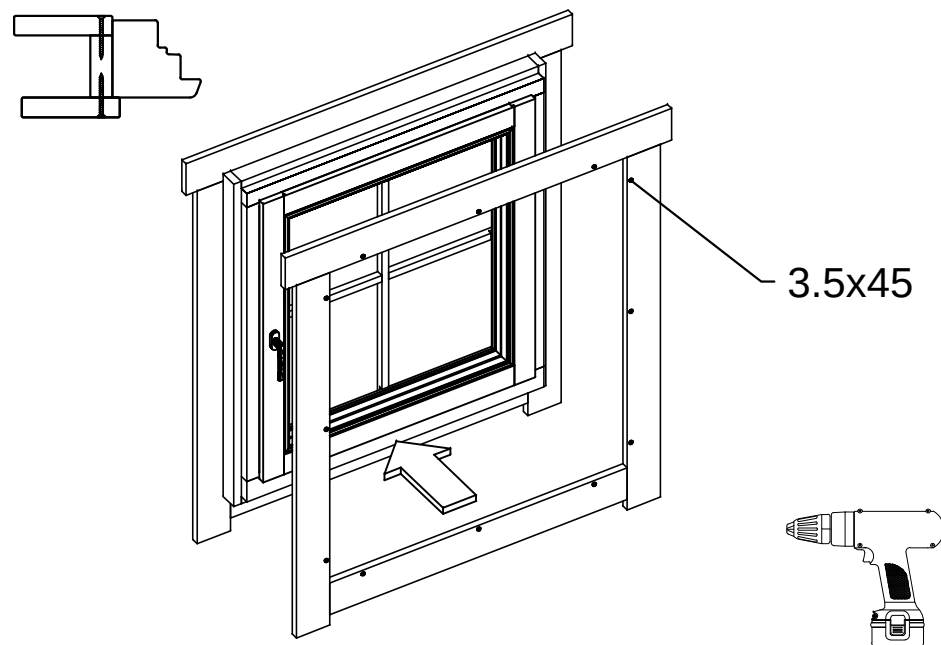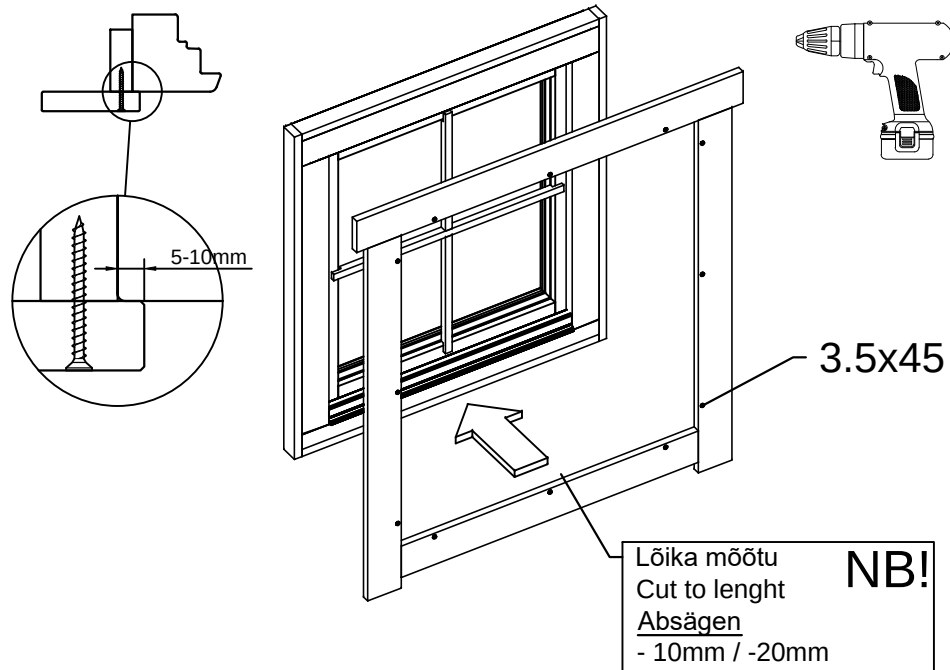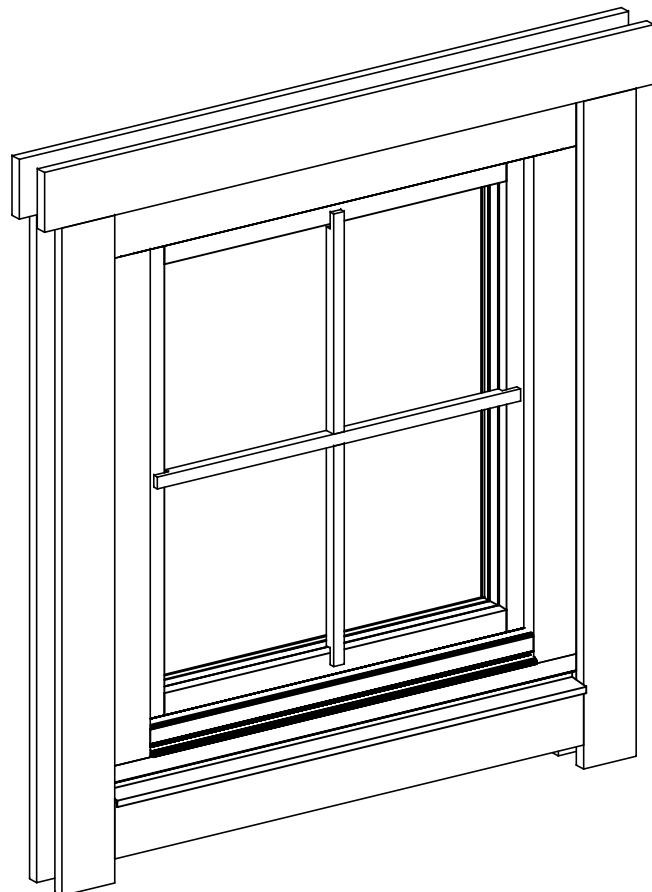

Vihmaliist / Rain strip / Wasserleiste

Q5-Q6

*Silikoon

*Silicon


*Silikon

*Vajumispilu

*Settling gap


*Senkungs spalt

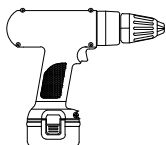ca 40-50mm






NB!

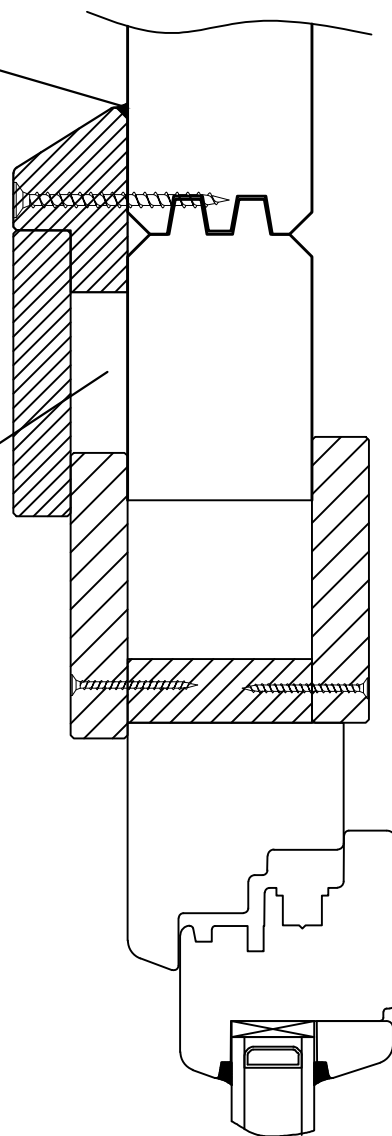- Monteerida juhul kui ese on välja toodud maja spetsifikatsioonis!
- Install only if the item is listed in the house specification!
- Nur montieren wenn die Leiste in der Teilleiste gezeigt ist!







Veepilekk / Window sill / Fensterbank

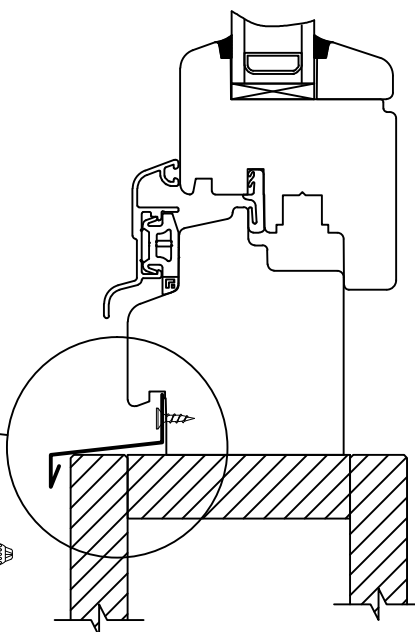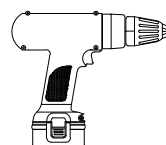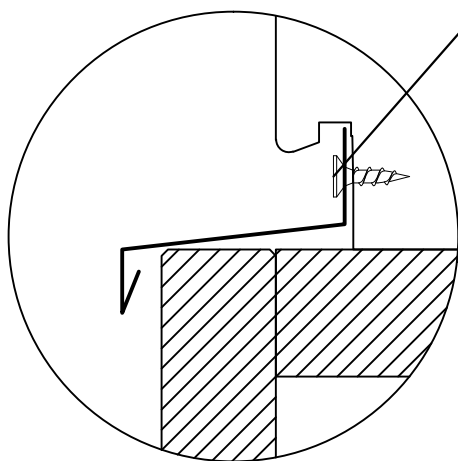4,2x16




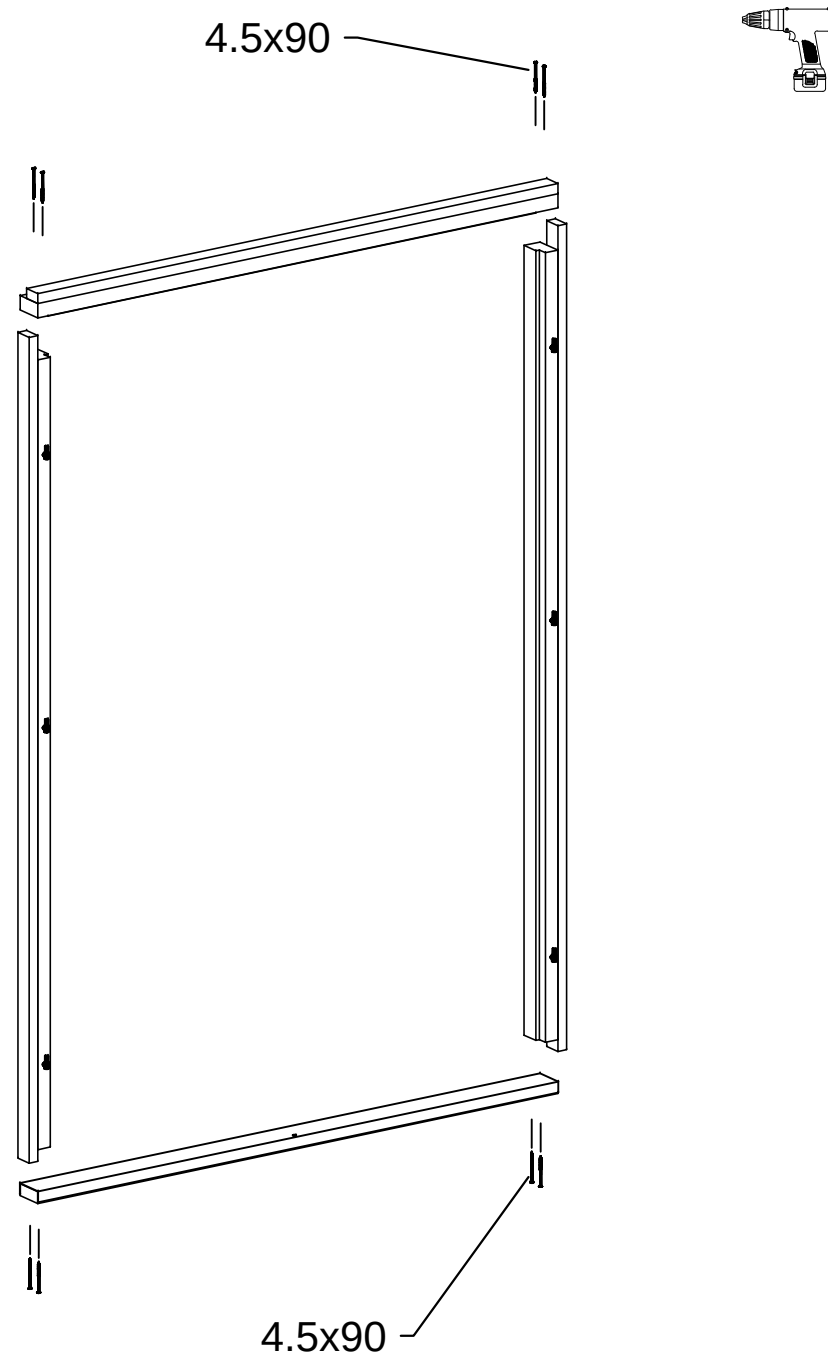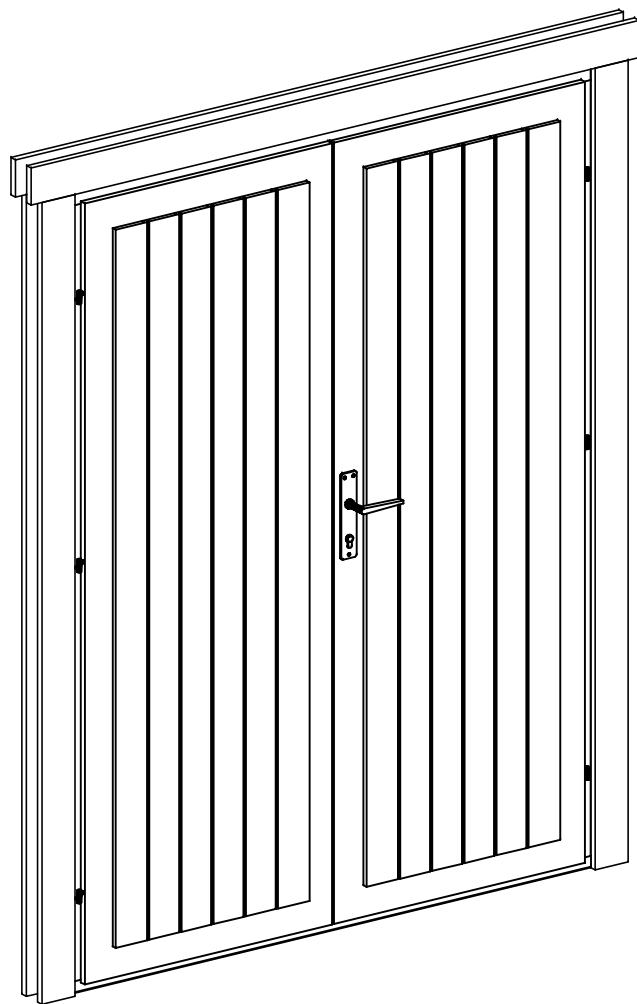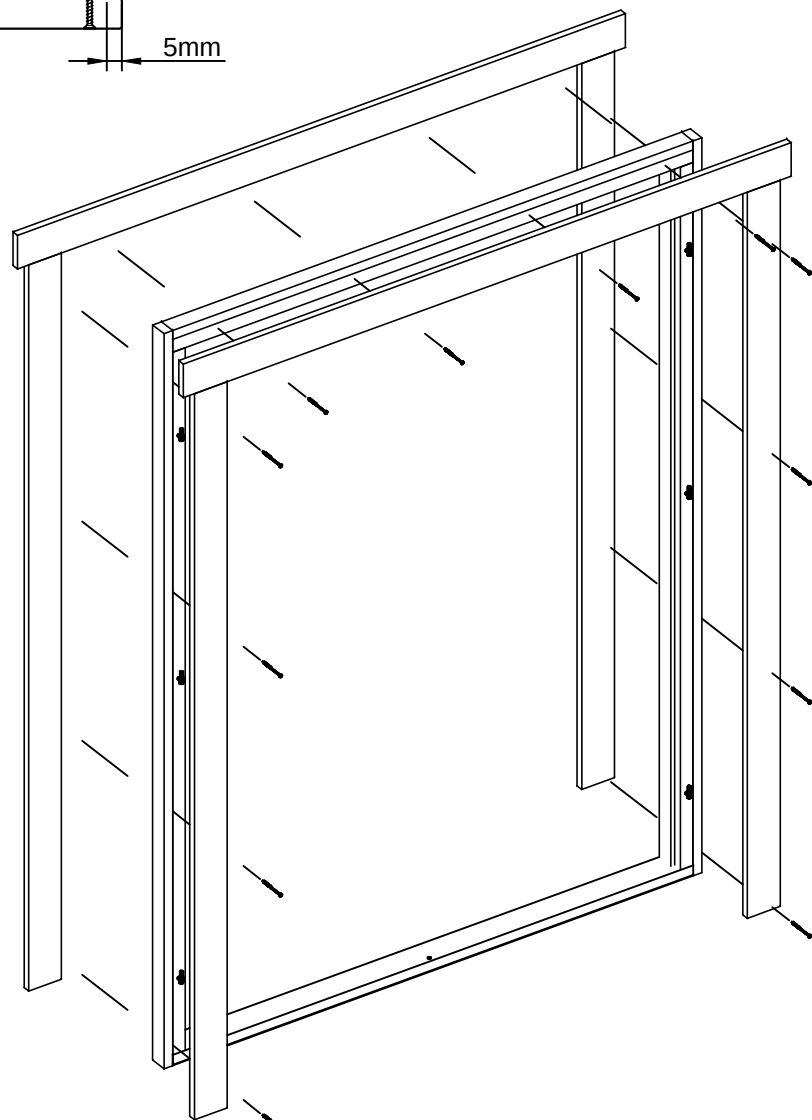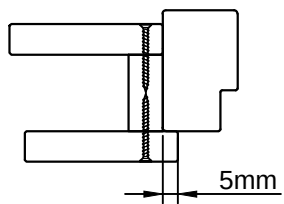
Ukse montaaž / Tür montage / Door assembly
(GH+ / SH)







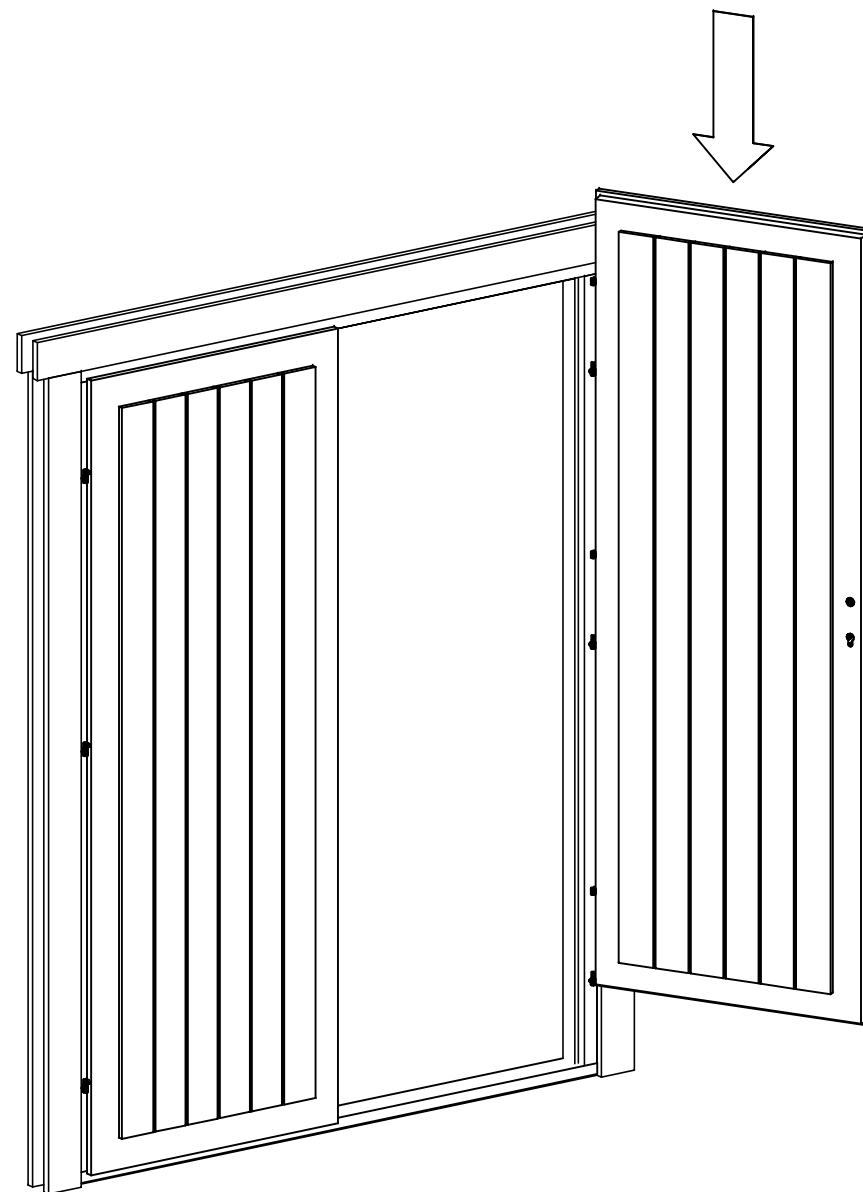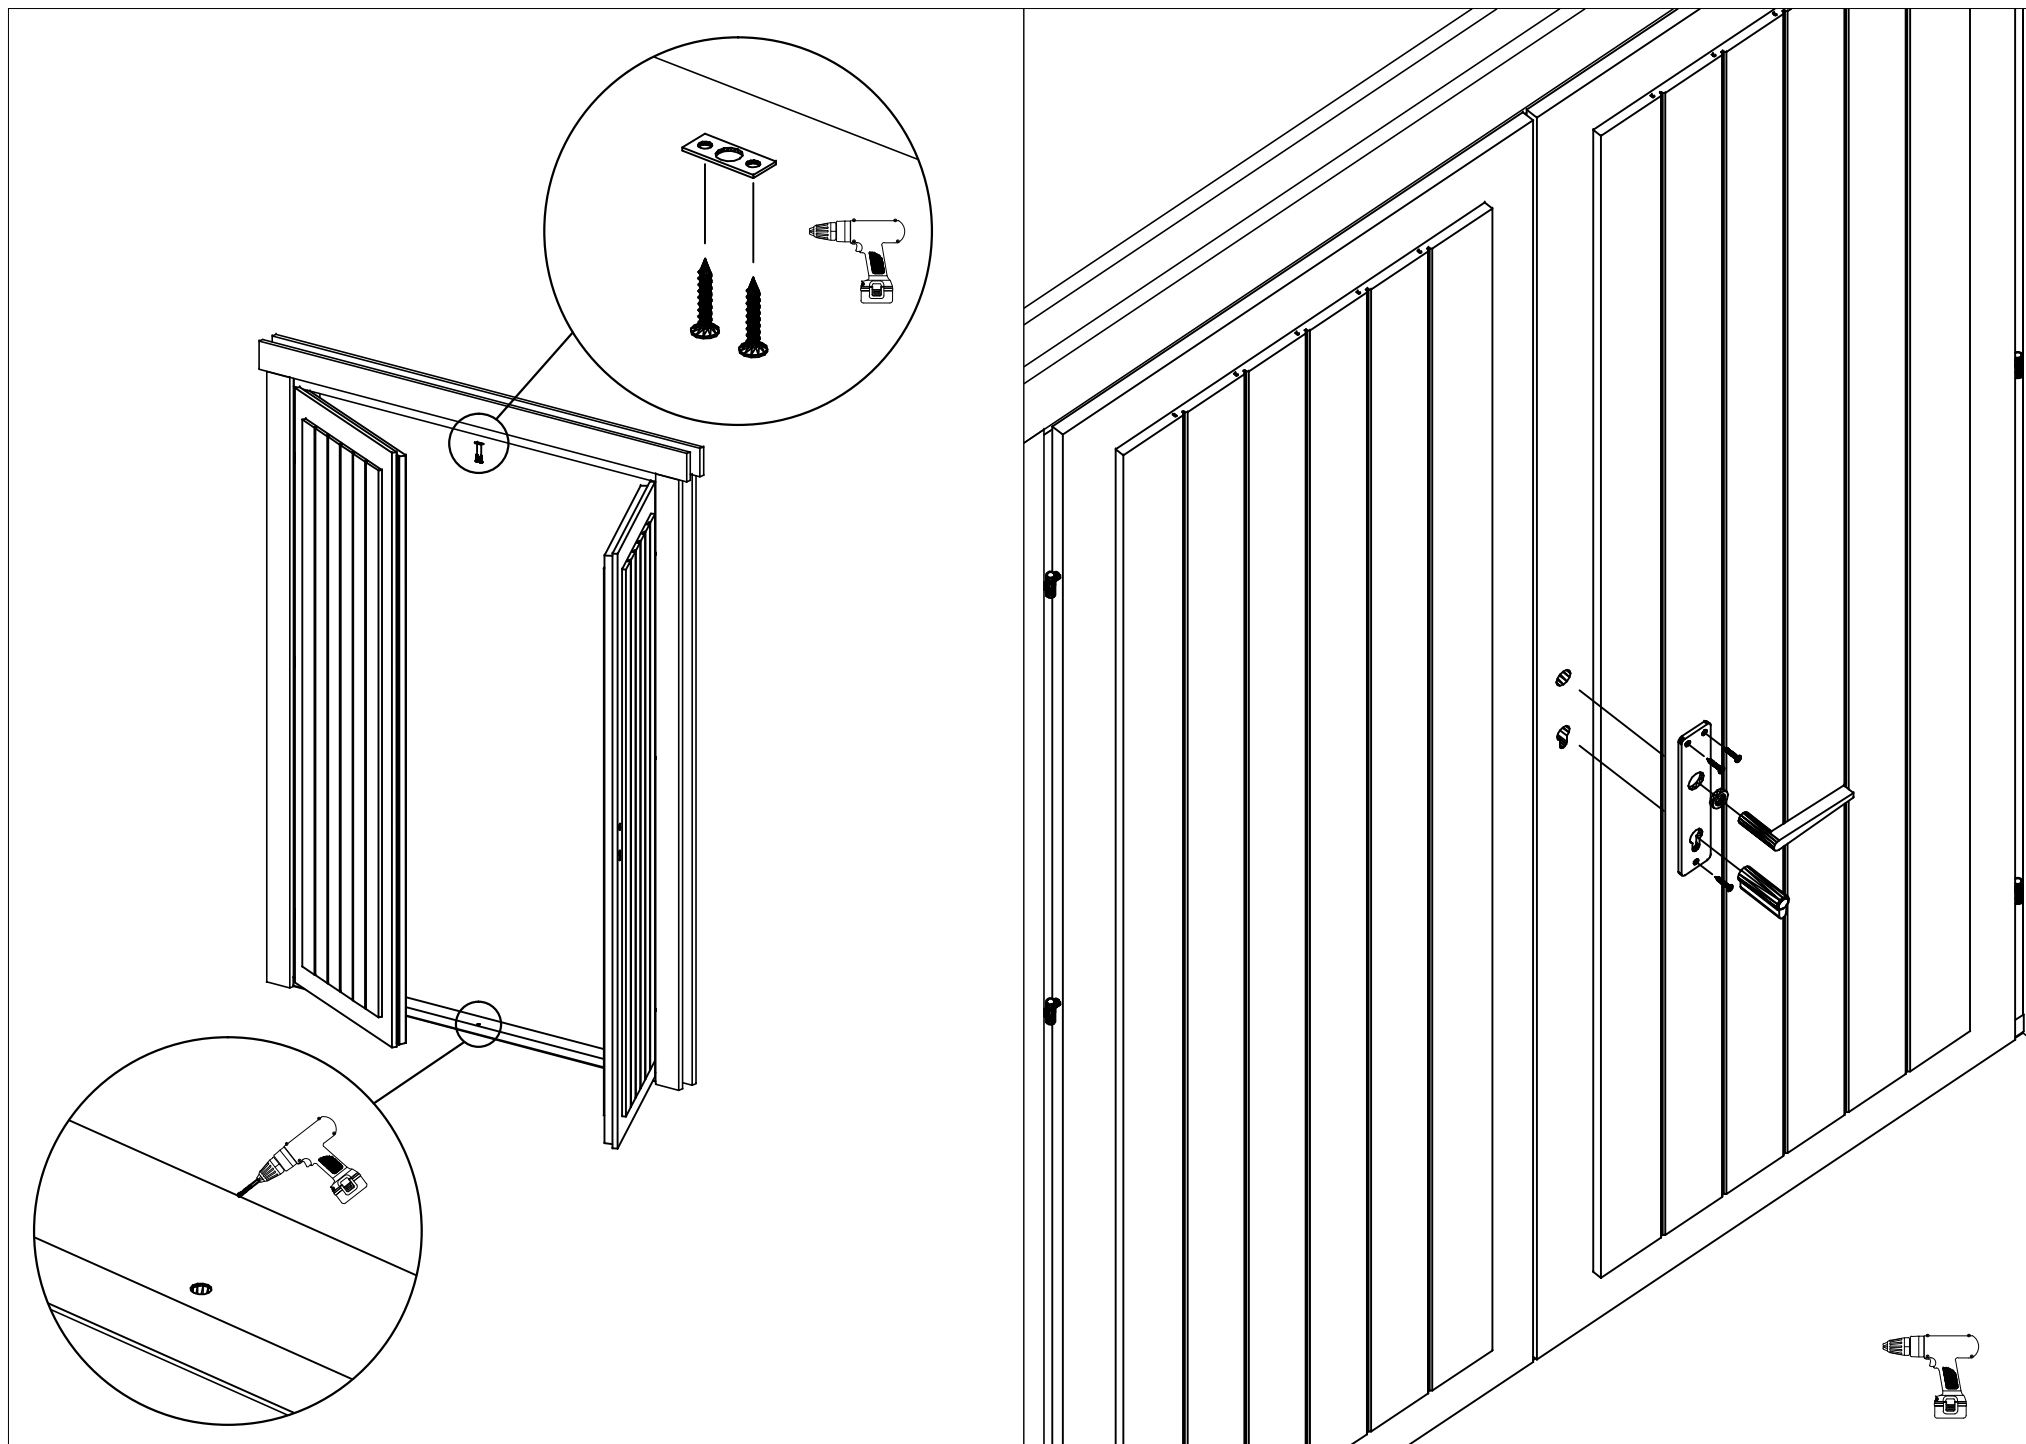3.5x45









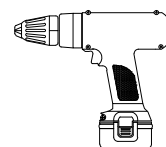
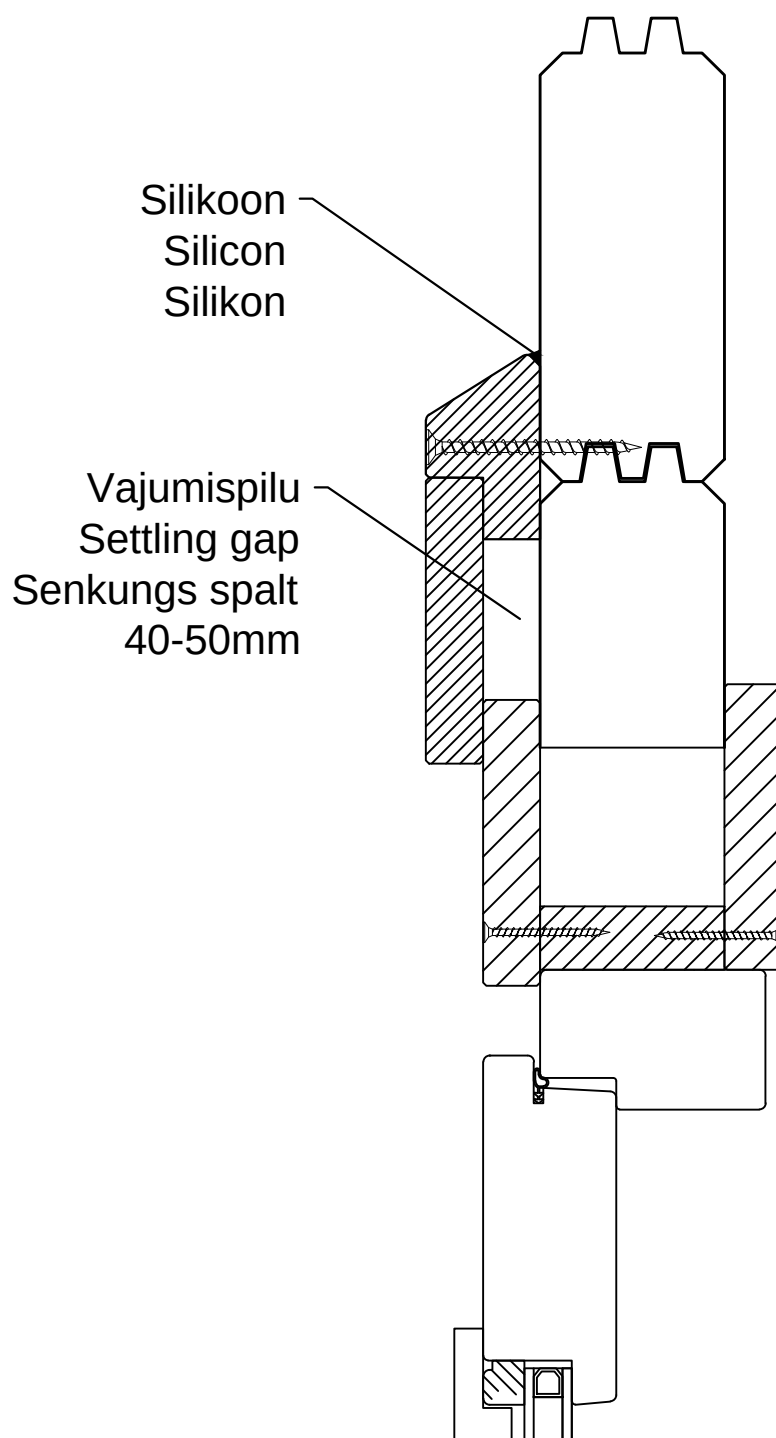
Vihmaliist / Head flashing / Regenschutz




NB!

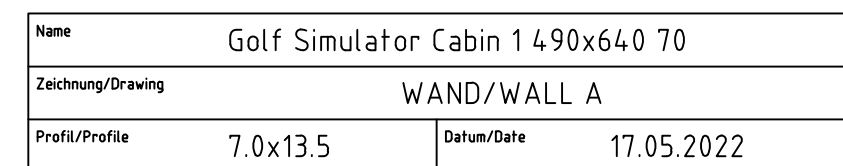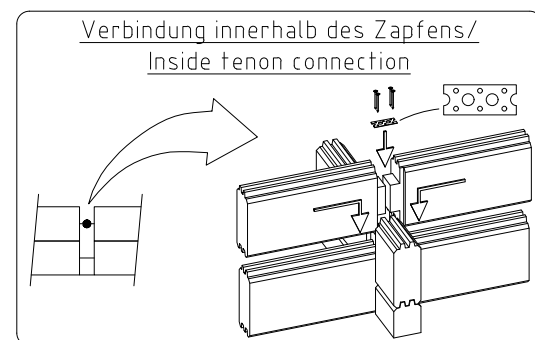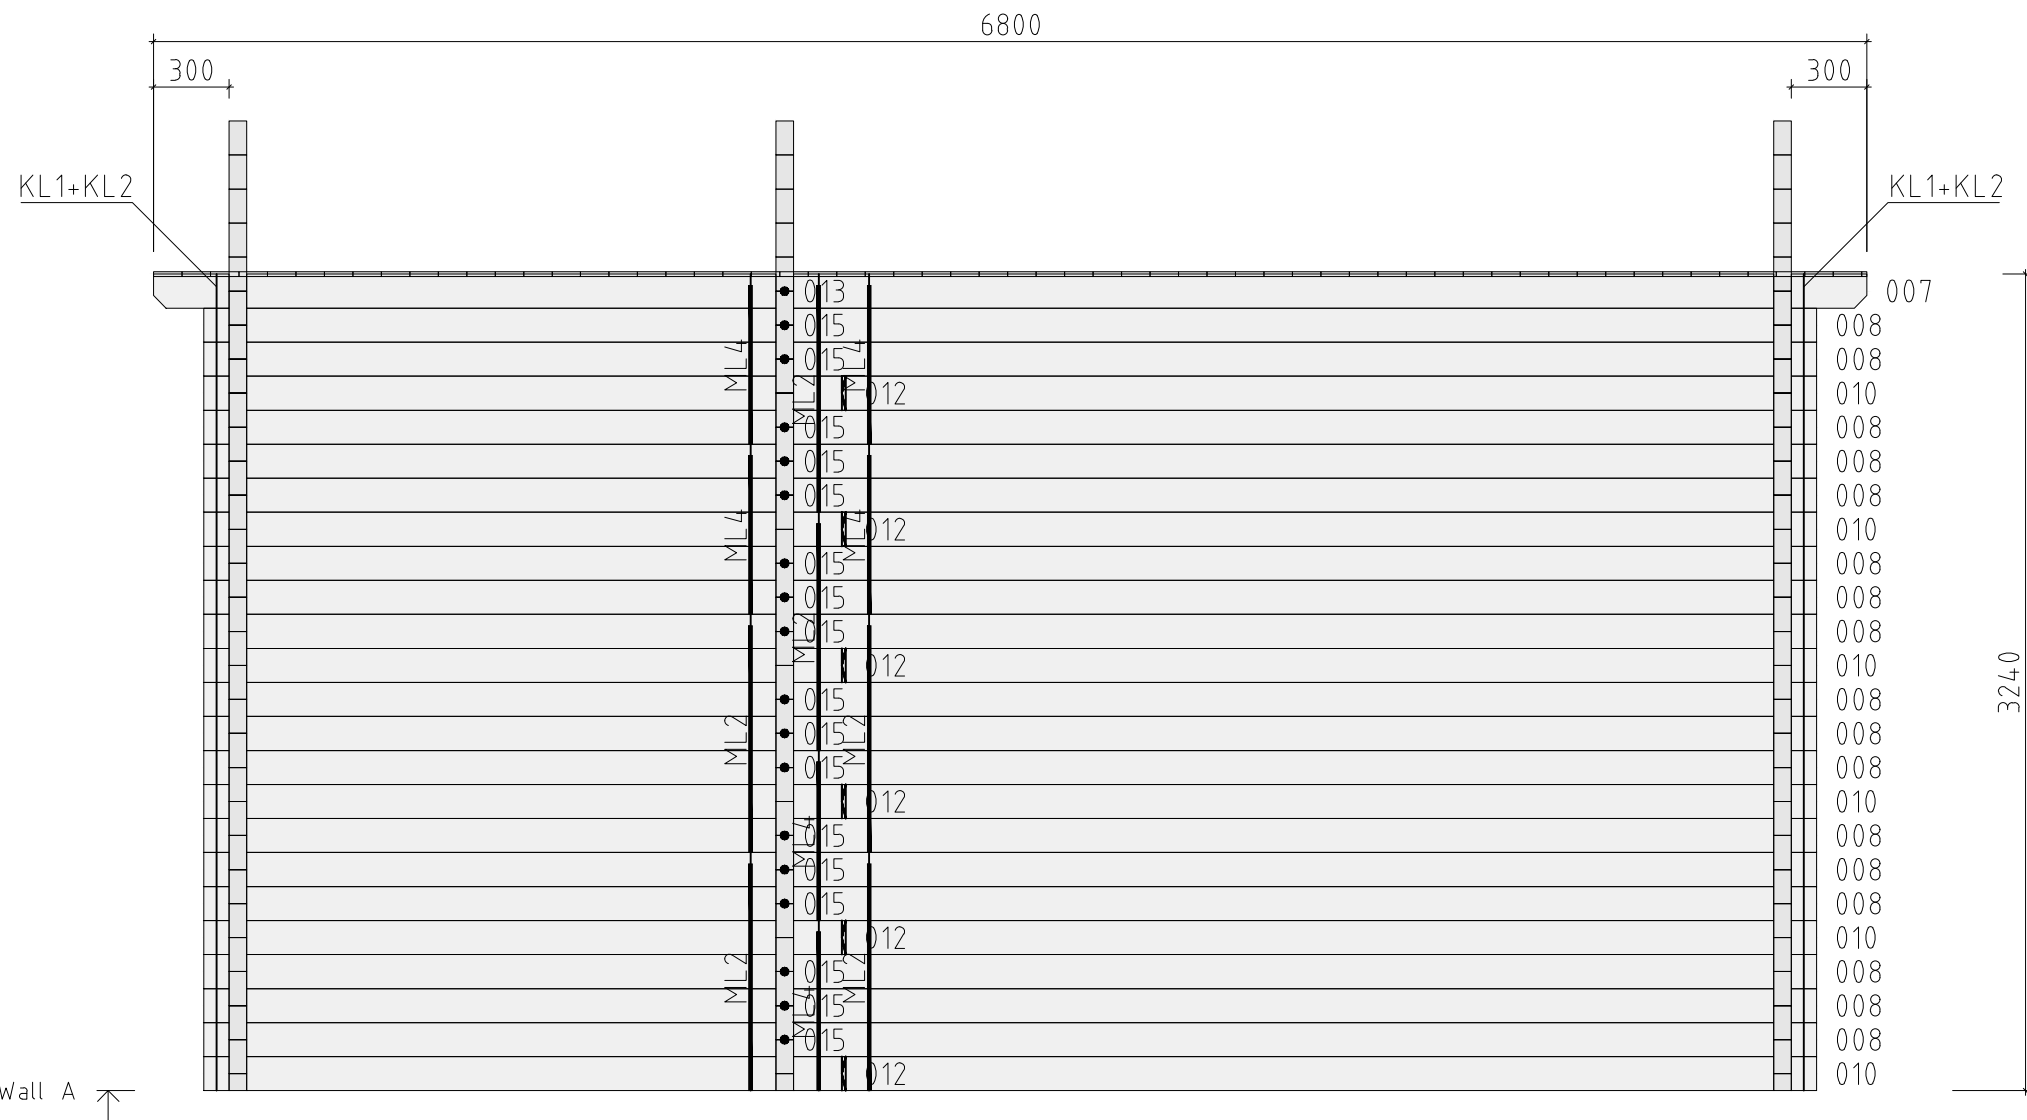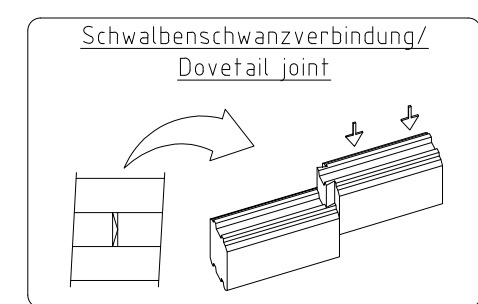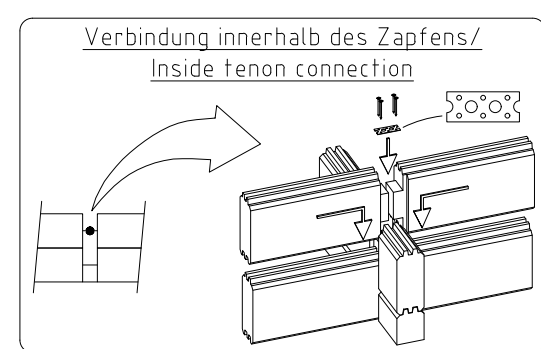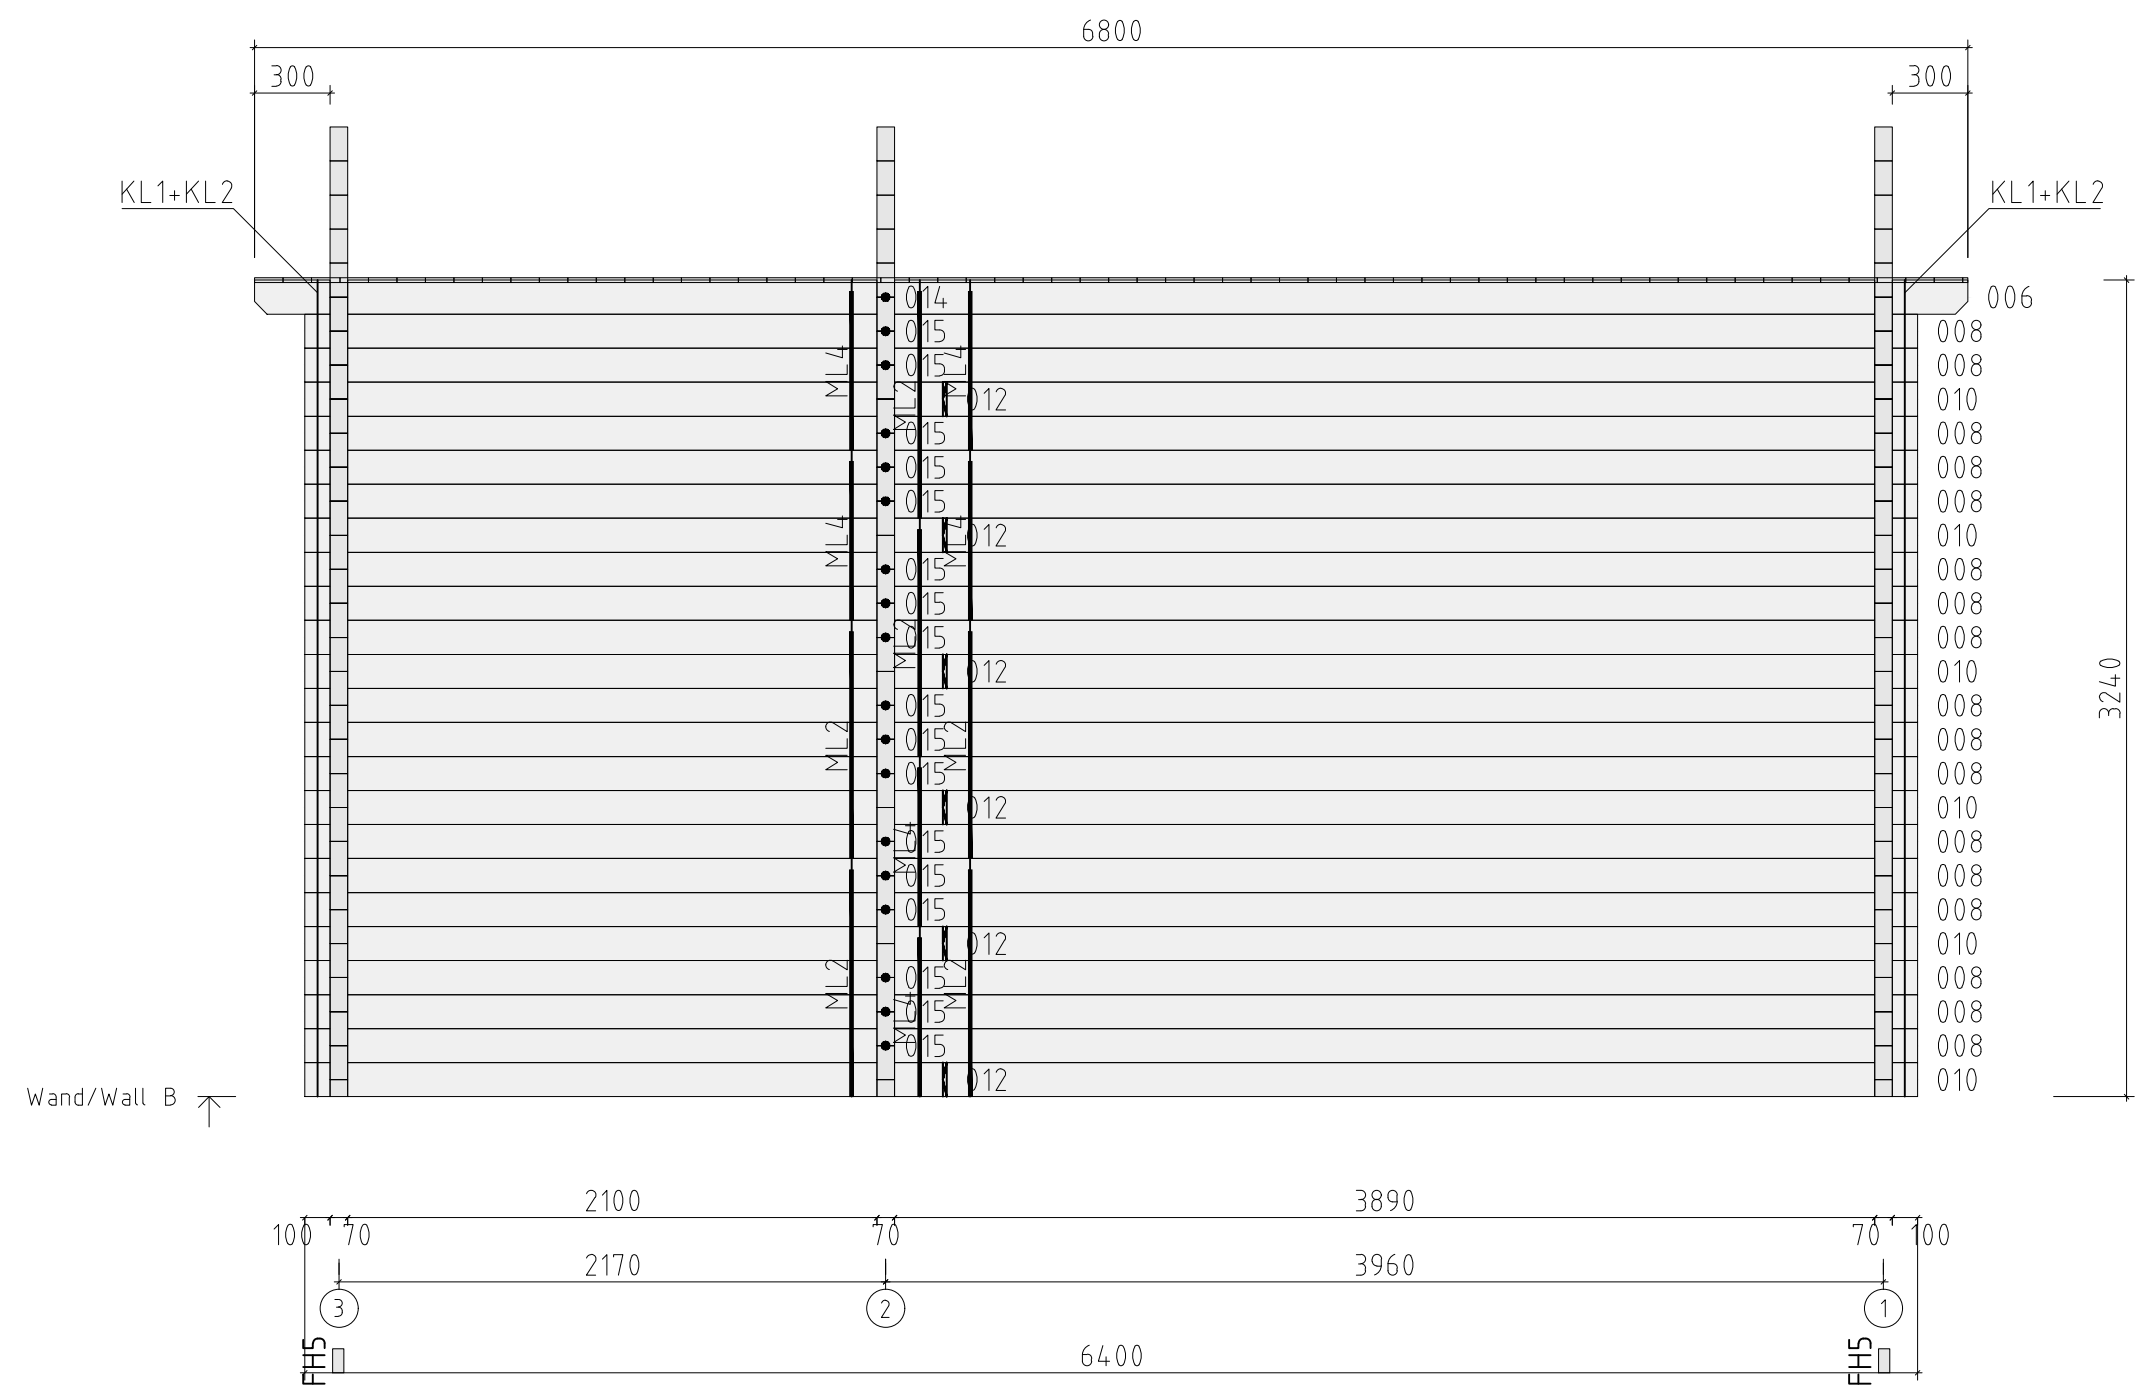- Monteerida juhul kui ese on välja toodud maja spetsifikatsioonis!
- Install only if the item is listed in the house specification!
- Nur montieren wenn die Leiste in der Teileliste gezeigt ist!








Name	Golf Simulator Cabin 1 490x640 70		
Zeichnung/Drawing	WAND/WALL B		
Profil/Profile	7.0x13.5	Datum/Date	17.05.2022

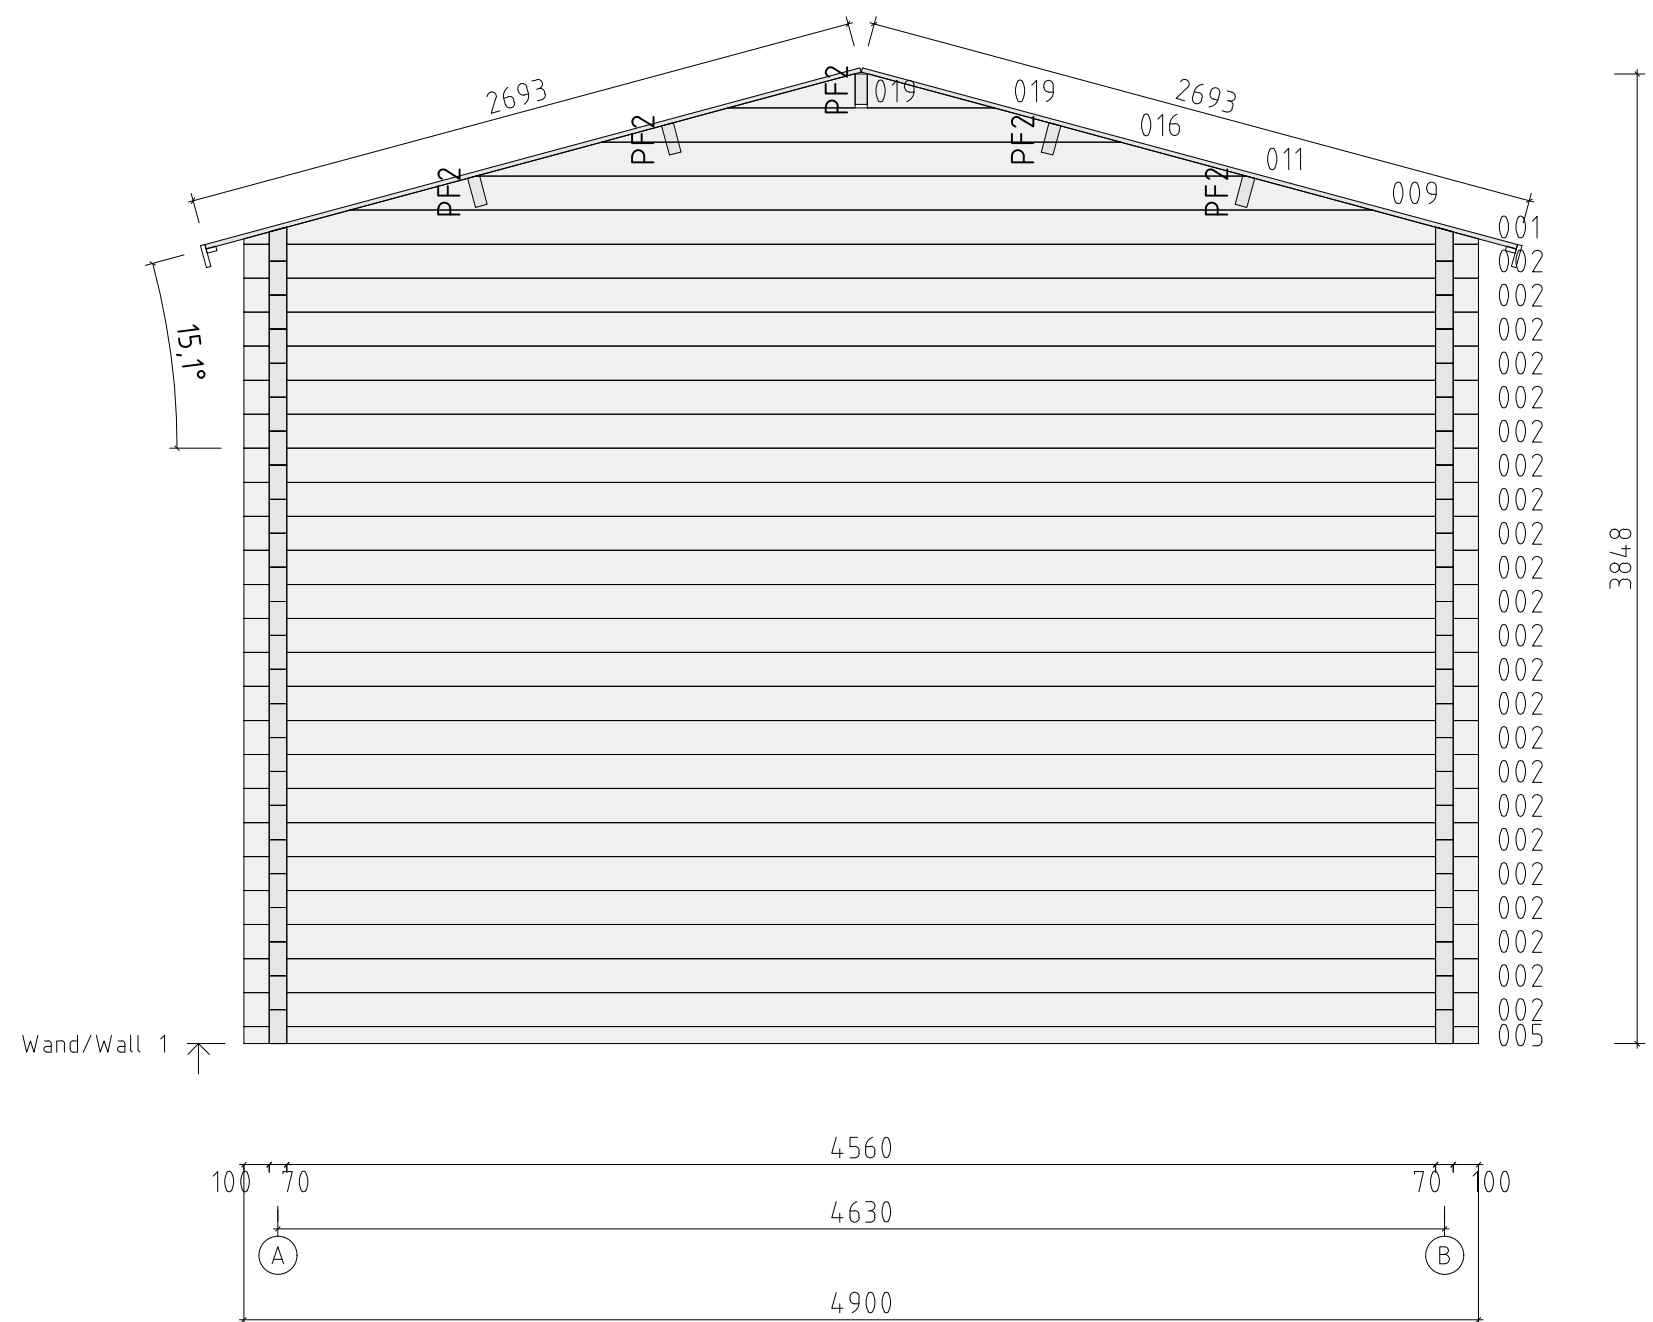

Name	Golf Simulator Cabin 1 490x640 70		
Zeichnung/Drawing	WAND/WALL 1		
Profil/Profile	7.0x13.5	Datum/Date	17.05.2022

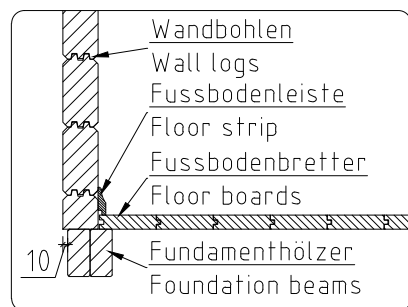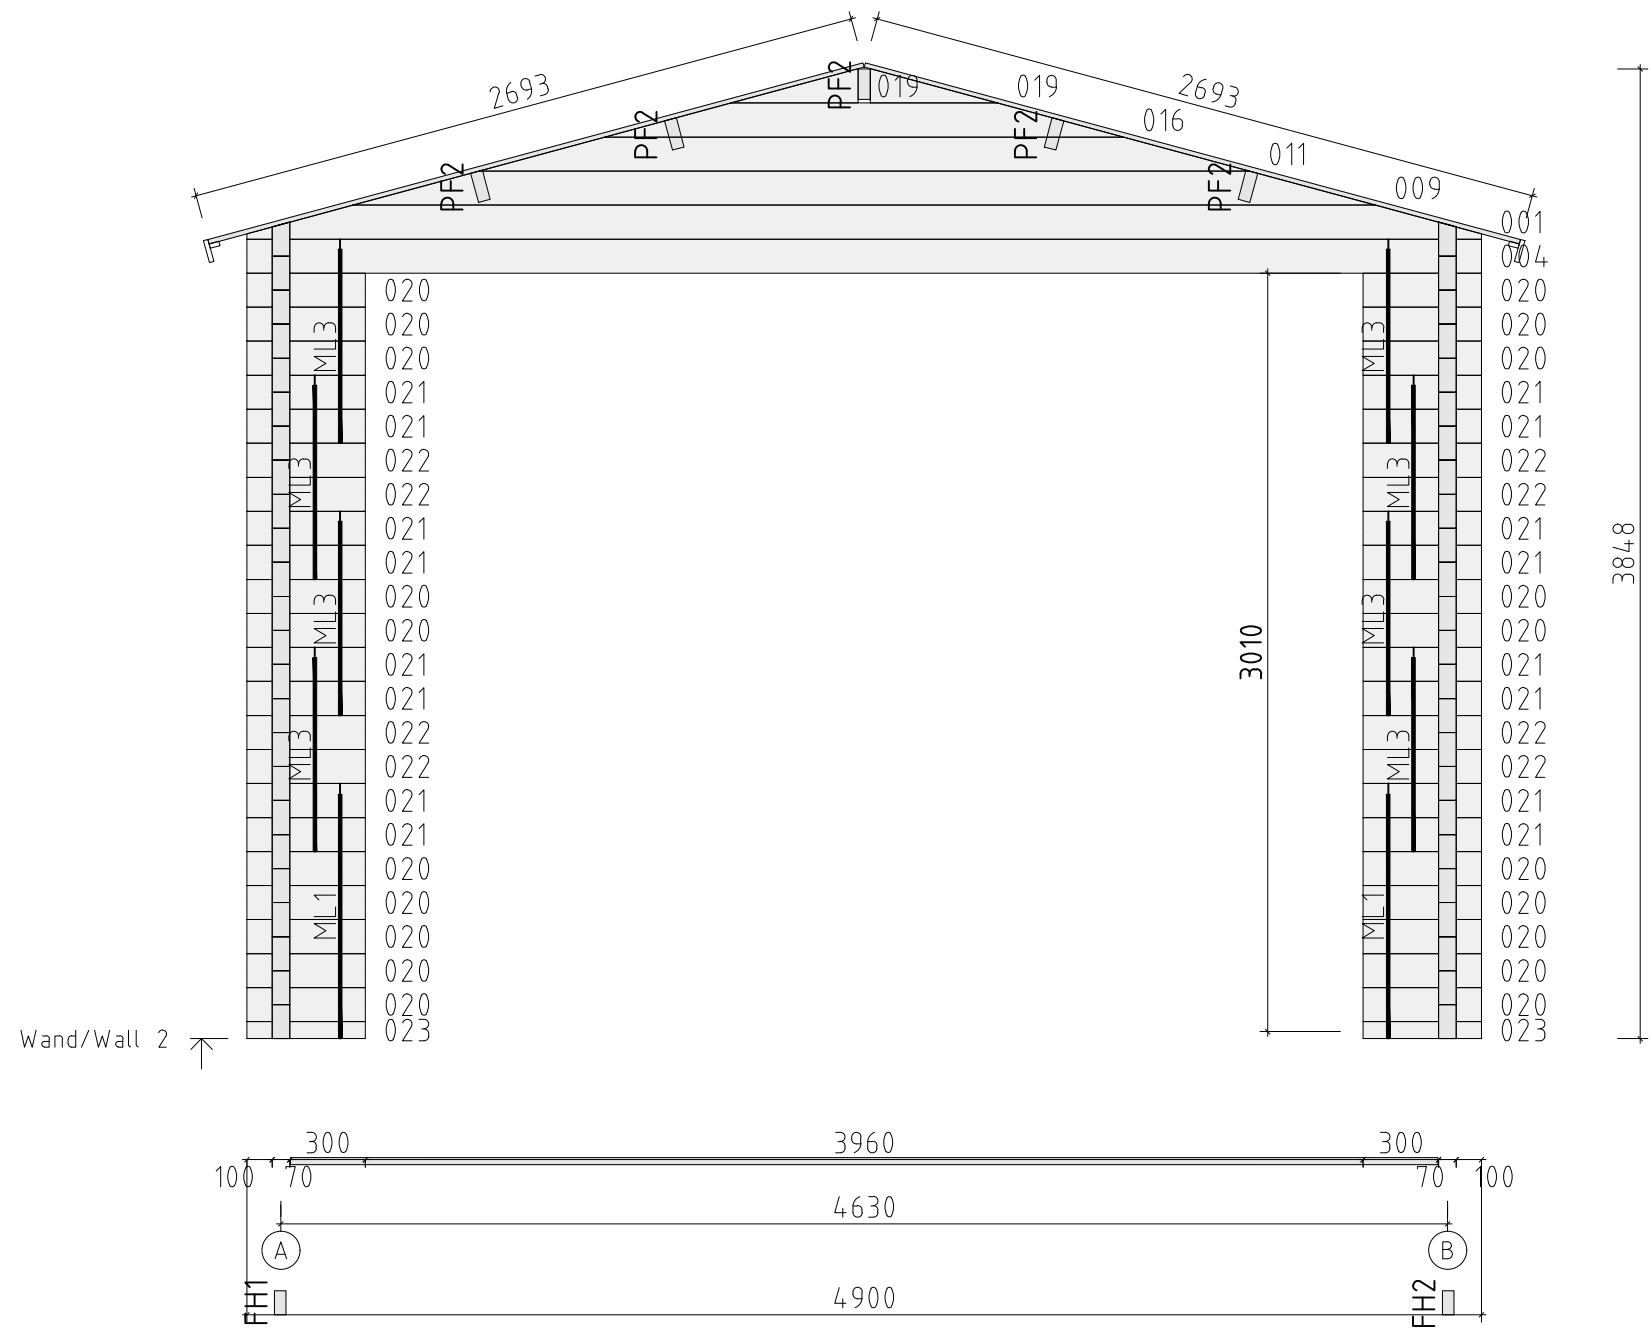

Name	Golf Simulator Cabin 1 490x640 70		
Zeichnung/Drawing	WAND/WALL 2		
Profil/Profile	7.0x13.5	Datum/Date	17.05.2022

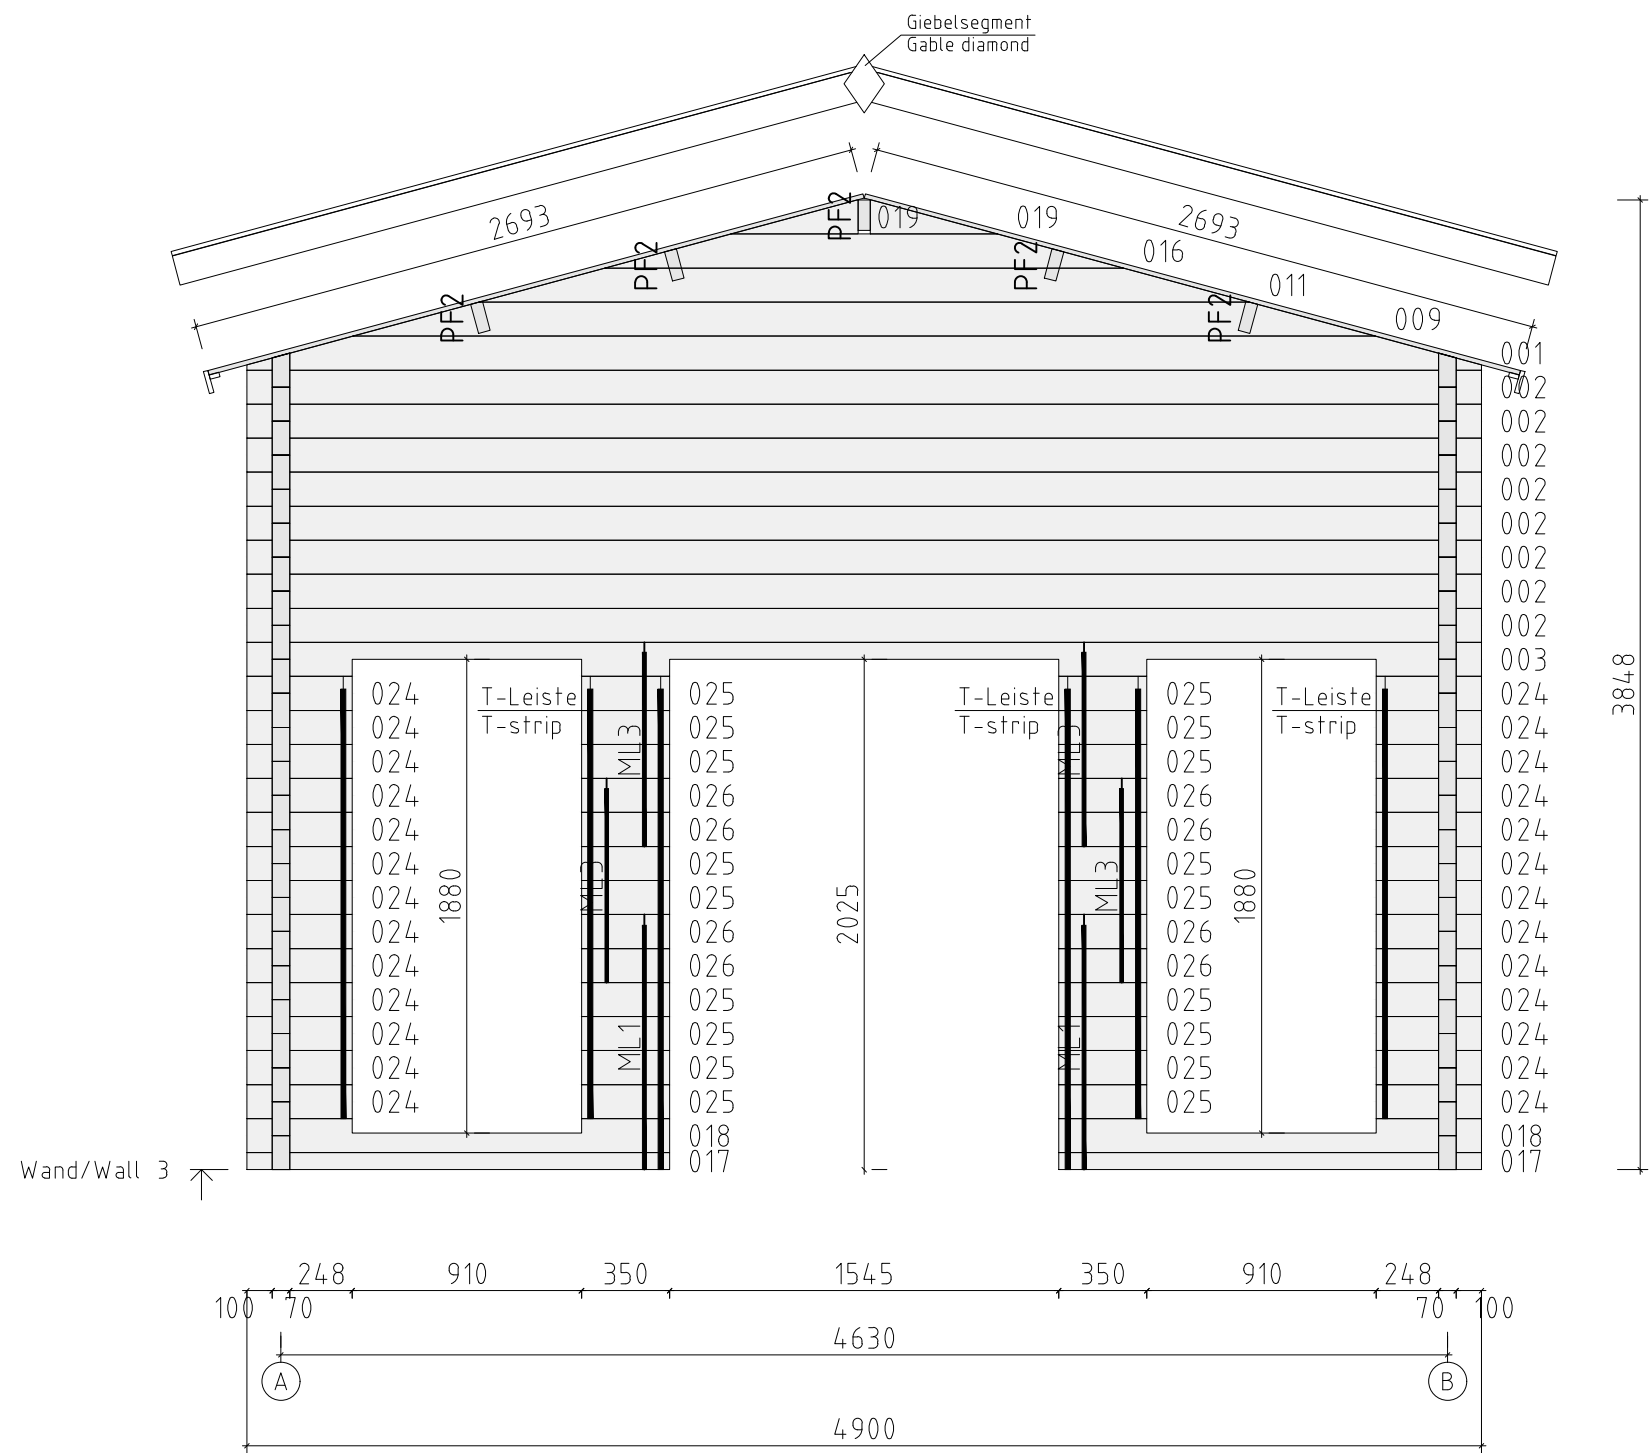

Name	Golf Simulator Cabin 1 490x640 70		
Zeichnung/Drawing	WAND/WALL 3		
Profil/Profile	7.0x13.5	Datum/Date	17.05.2022