

Notes:

COPYRIGHT OF TERRAIN GEOMATICS LTD DO NOT REPRODUCE

2.64	FLOOR LEVEL
(2.64)	CEILING LEVEL
DH=2.04	DOOR HEAD LEVEL
WH=2.04	WINDOW HEAD LEVEL
WS=2.04	WINDOW SILL LEVEL
BL=2.04	BEAM LEVEL

Revision	By	Checked	Approved	Date	Description
----------	----	---------	----------	------	-------------

SECRET LEGEND			
ALPHABET	SYMBOL	CO-ORDINATES	LEVEL

NATIONAL GEO.	BENCH MARKS USED: GEO REFERENCE VALUE TYPE
ALL LEVELS RELATE TO US GRS DATUM	N/A

MR MARTIN RYVES

Qien




TERRANGEO
TERRANGEO GEOMATICS LIMITED
10 WASHINGTON CLOSE, TABLEY,
HAMPSHIRE, RG26 3YW.
TEL: +44 (0) 118 981 4614
MOBILE 0791 719 734
EMAIL: INFO@TERRANGEO.COM
WWW.TERRANGEO.COM


TERRAIN | GEOMATICS

Project
84 MISBOURNE ROAD
MEASURED BUILDING SURVEY

Site

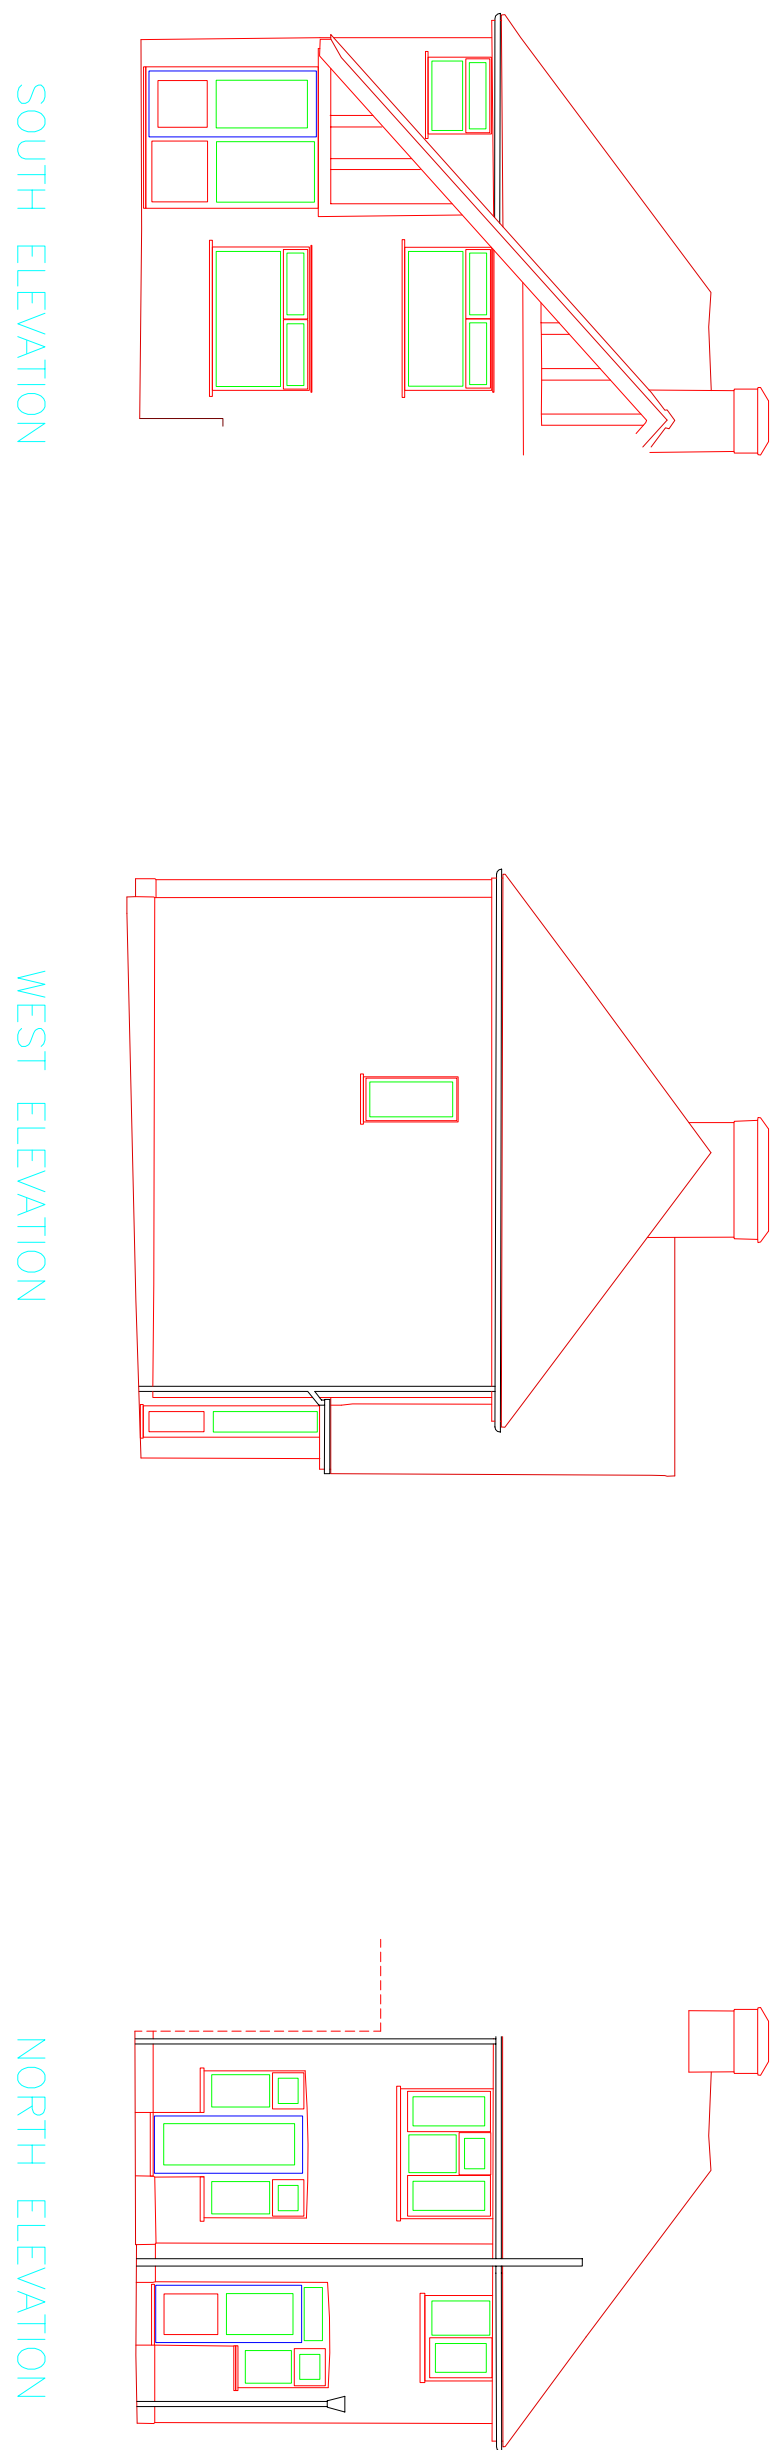

DATUM 54.0M

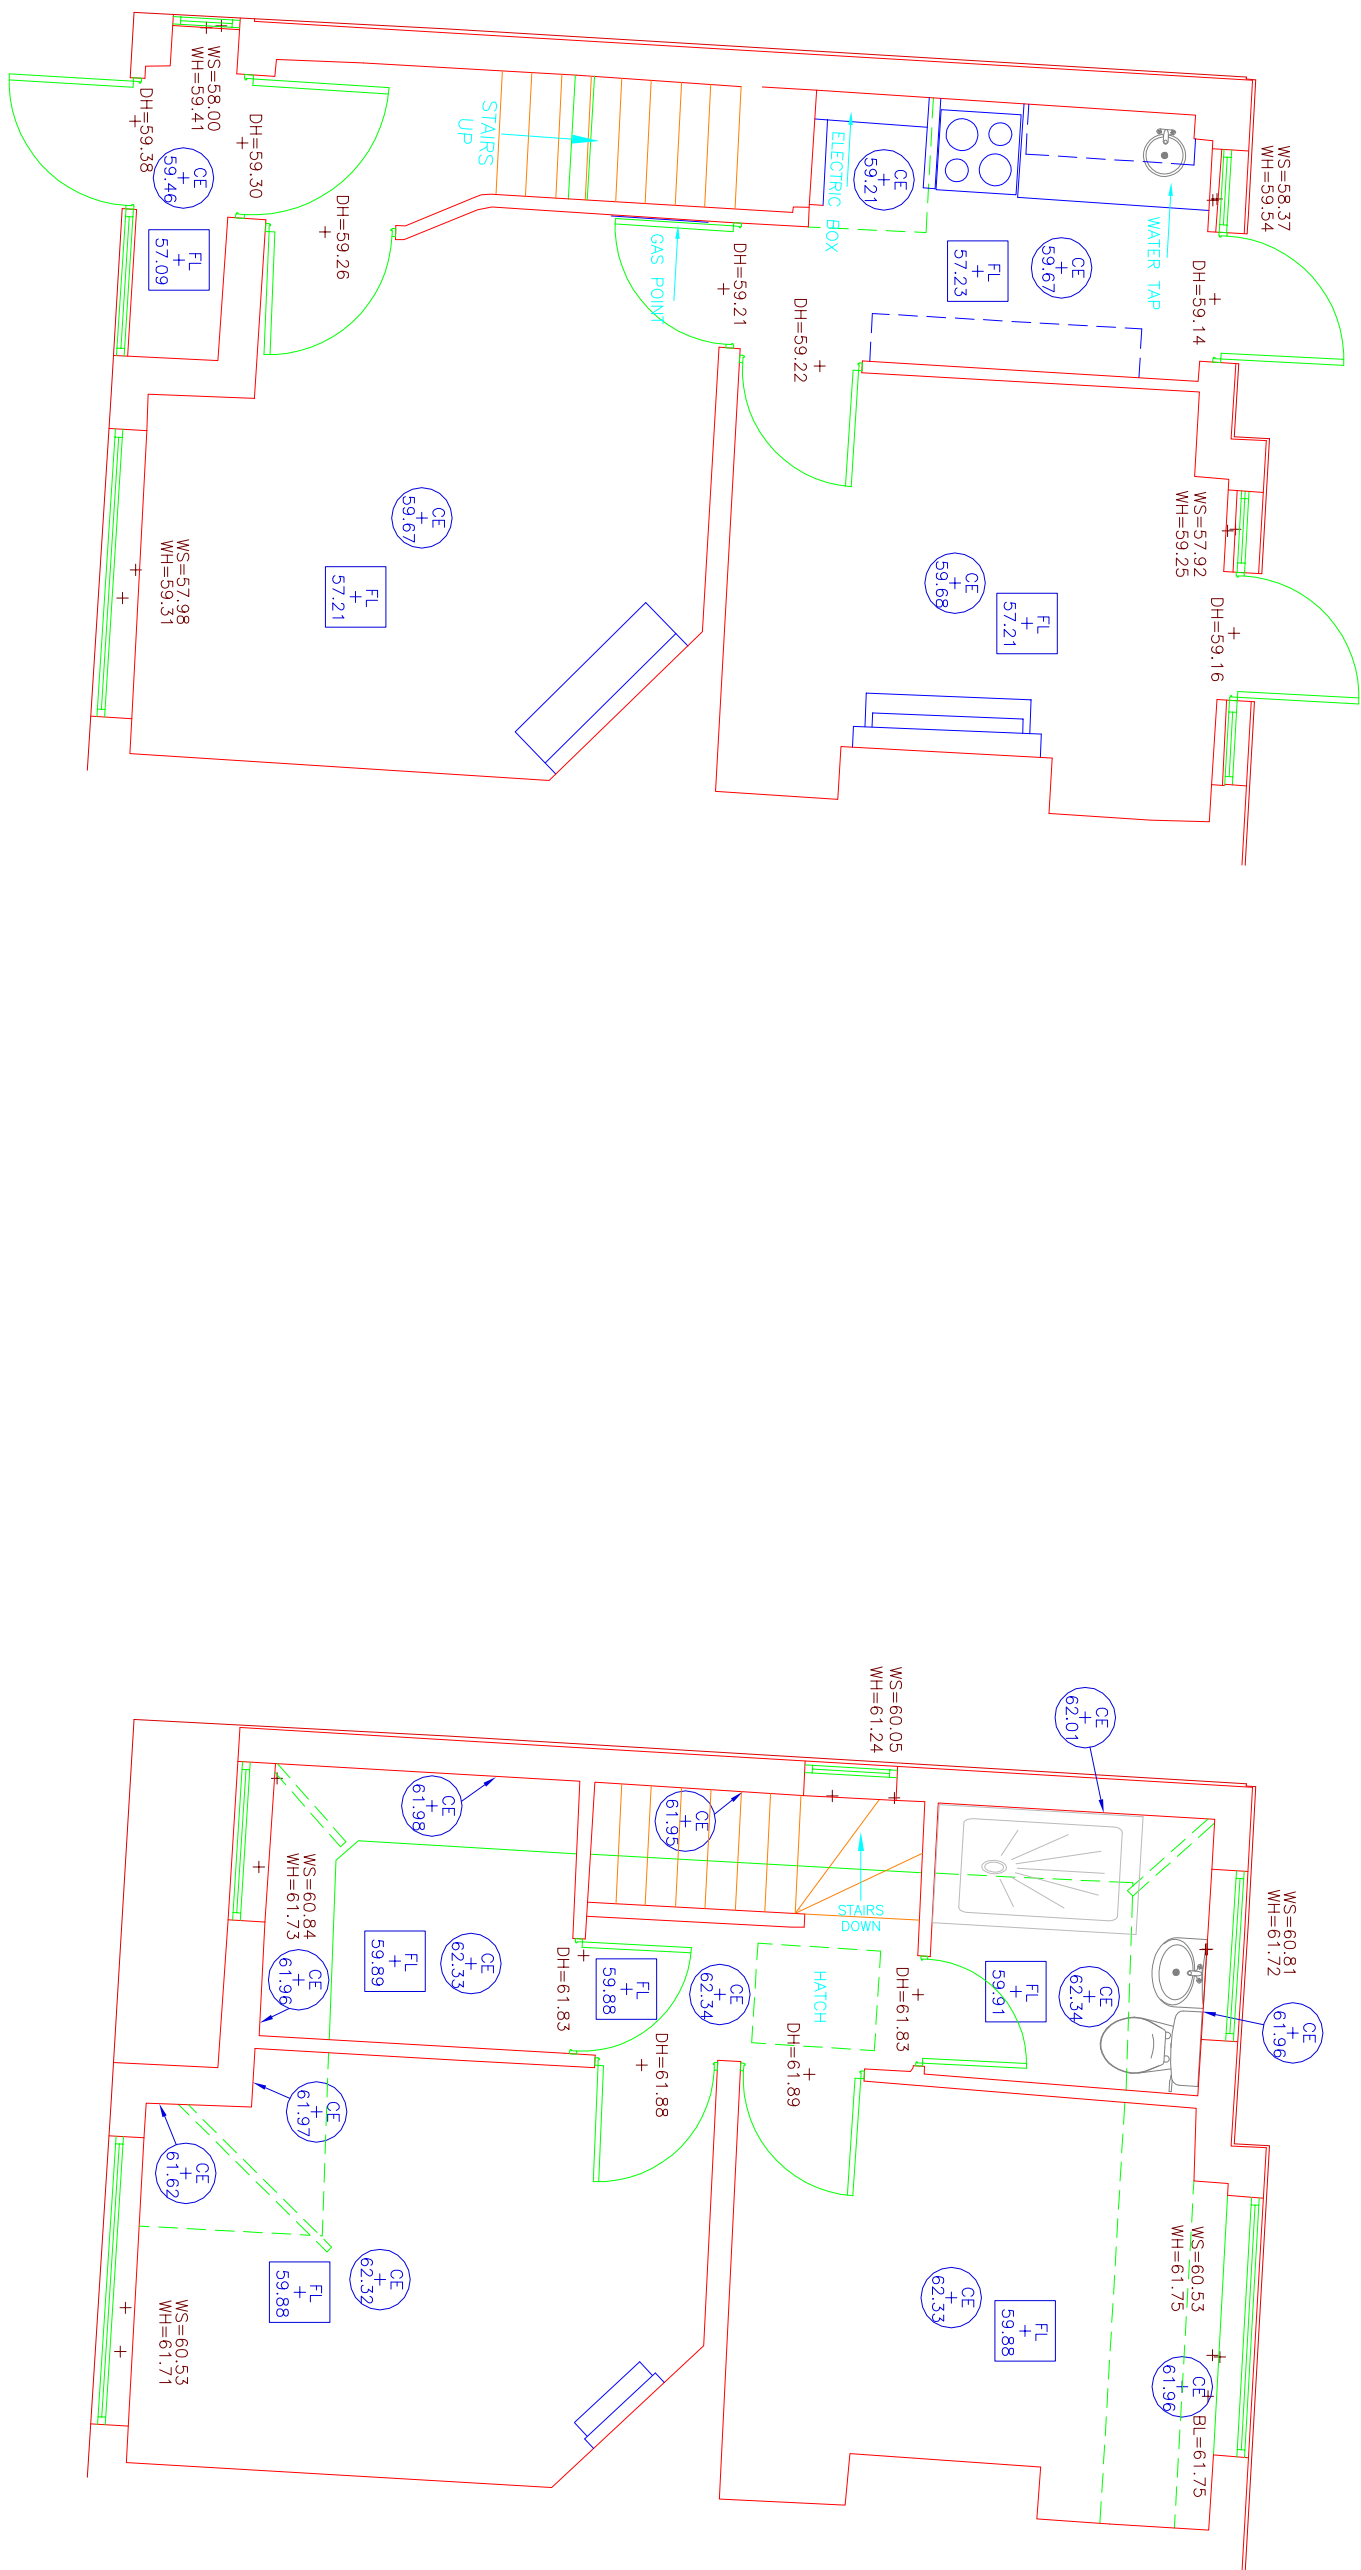

1:50 SCALE @ A1

1:100 SCALE © A1