



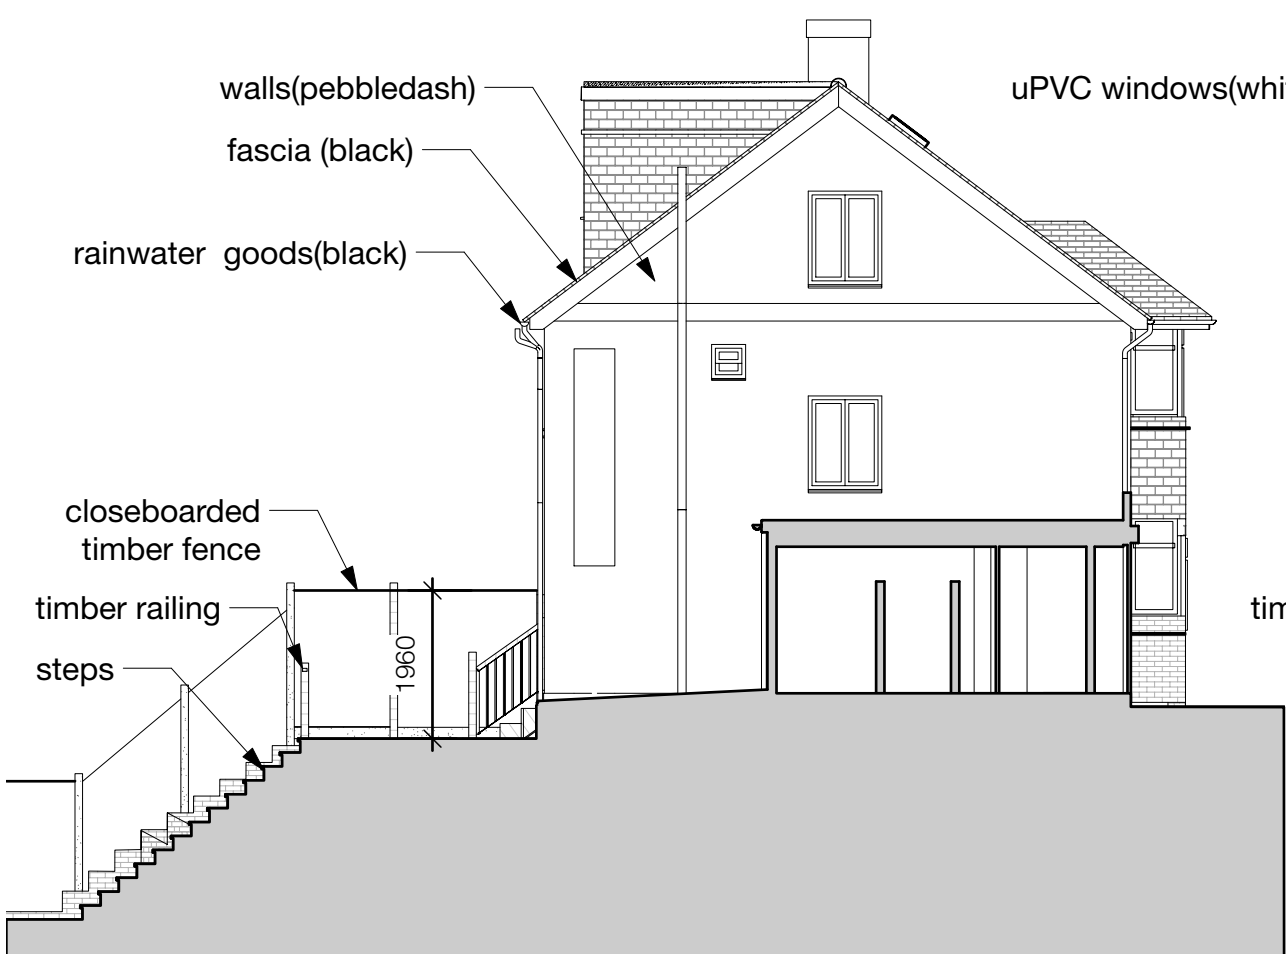


01 Flank Elevation to no 72
Scale: 1:100

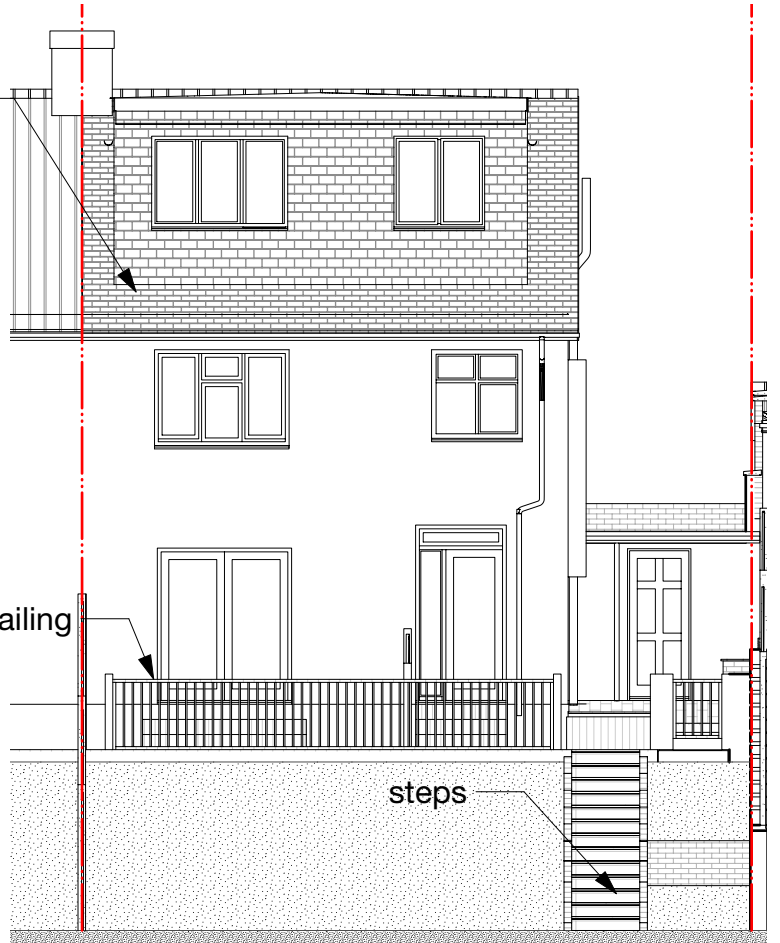


02 Rear Elevation
Scale: 1:100



03 Front Elevation
Scale: 1:100

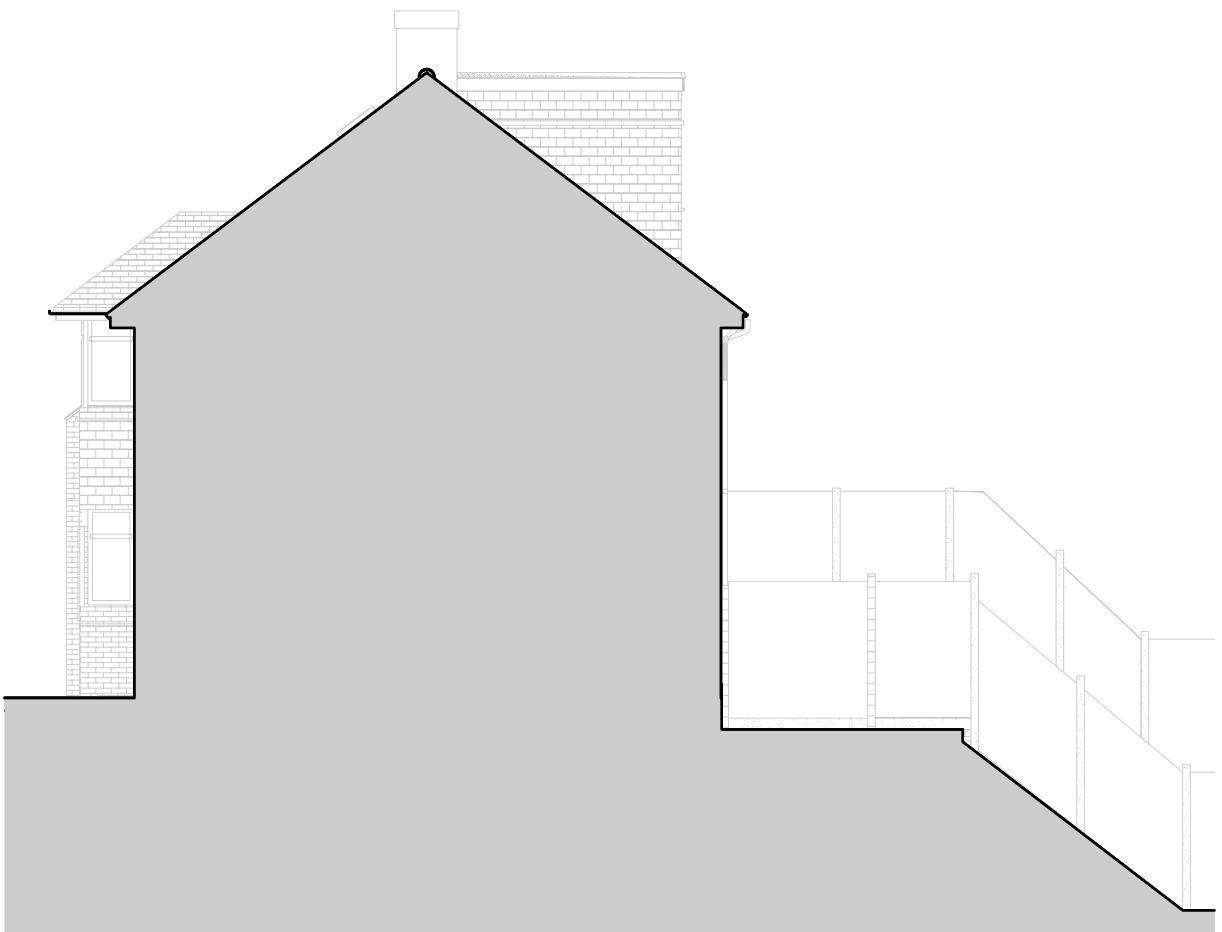

04 Flank Elevation to no 68
Scale: 1:100

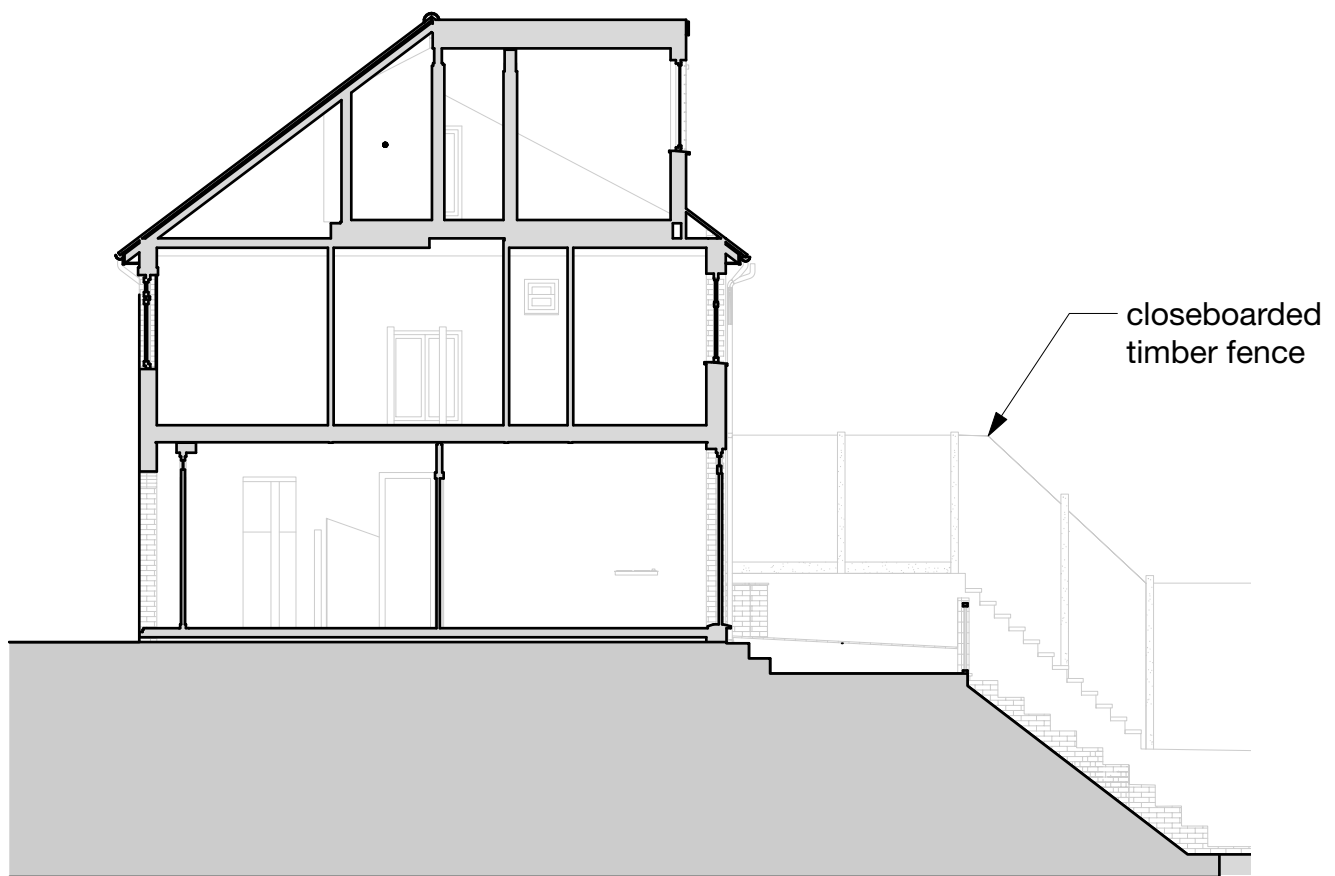

05 Section AA
Scale: 1:100

URBIAN