

D1.05

# Proposed Site: Sections

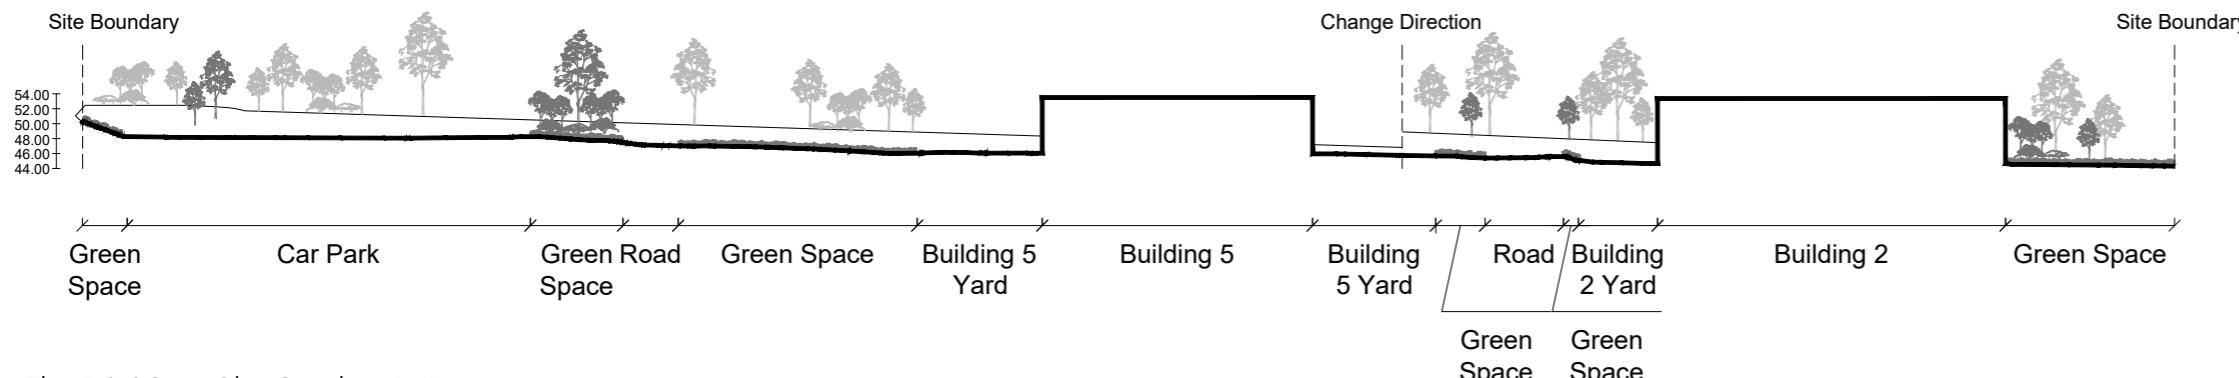


Fig. D1.06 Site Section A-A

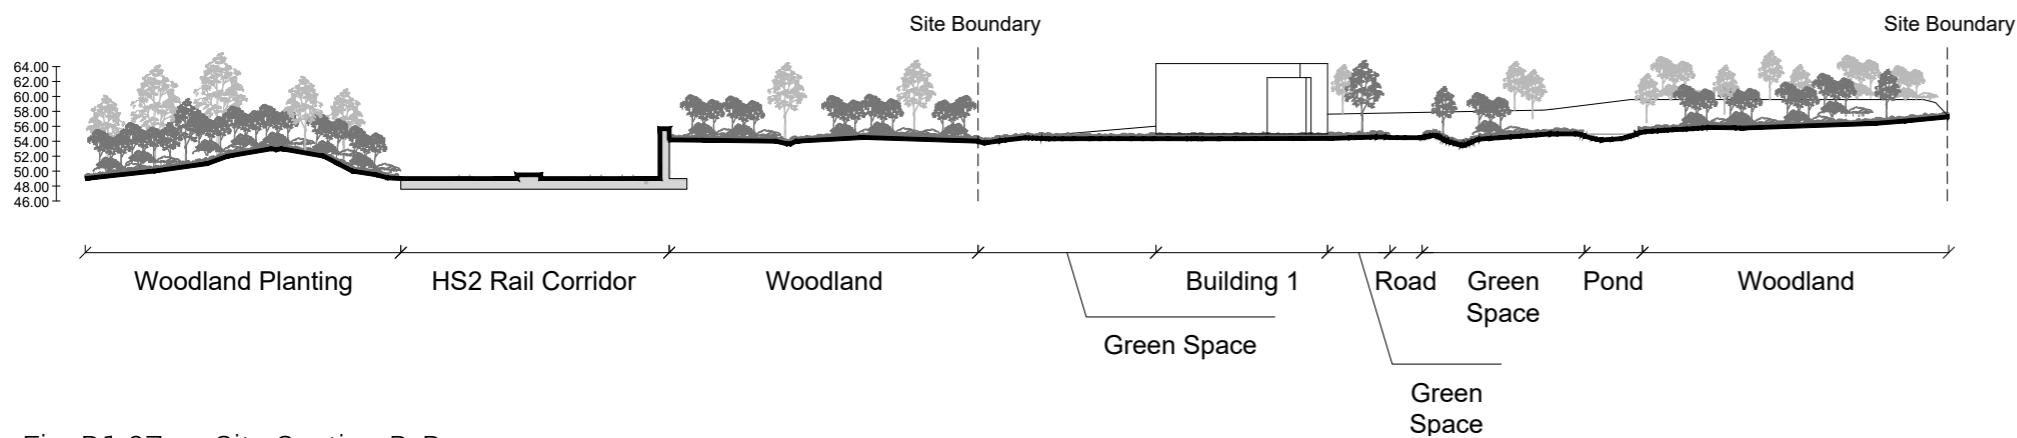


Fig. D1.07 Site Section B-B

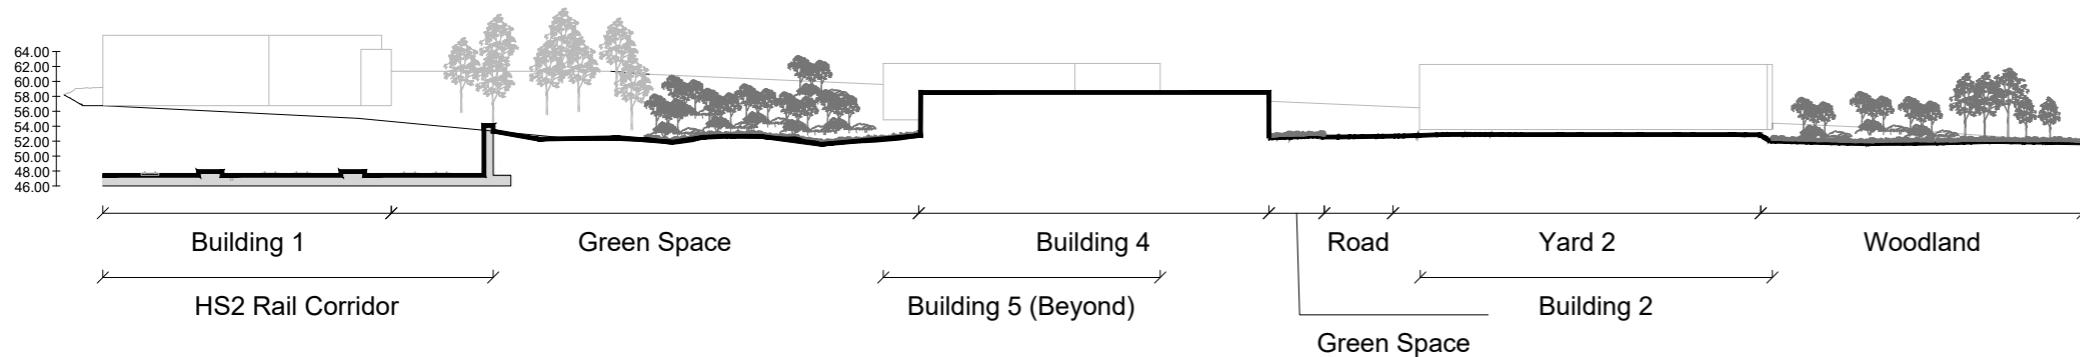


Fig. D1.08 Site Section C-C

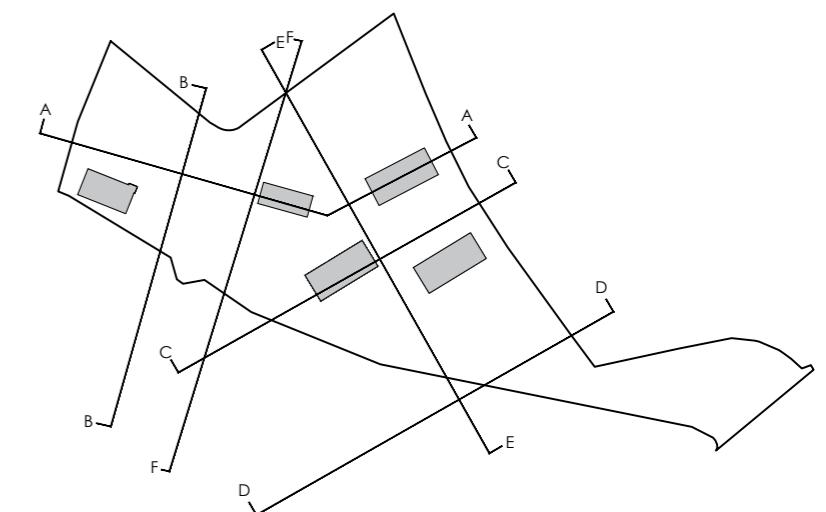


Fig. D1.09 Locator image