

D1.06

Proposed Site: Sections

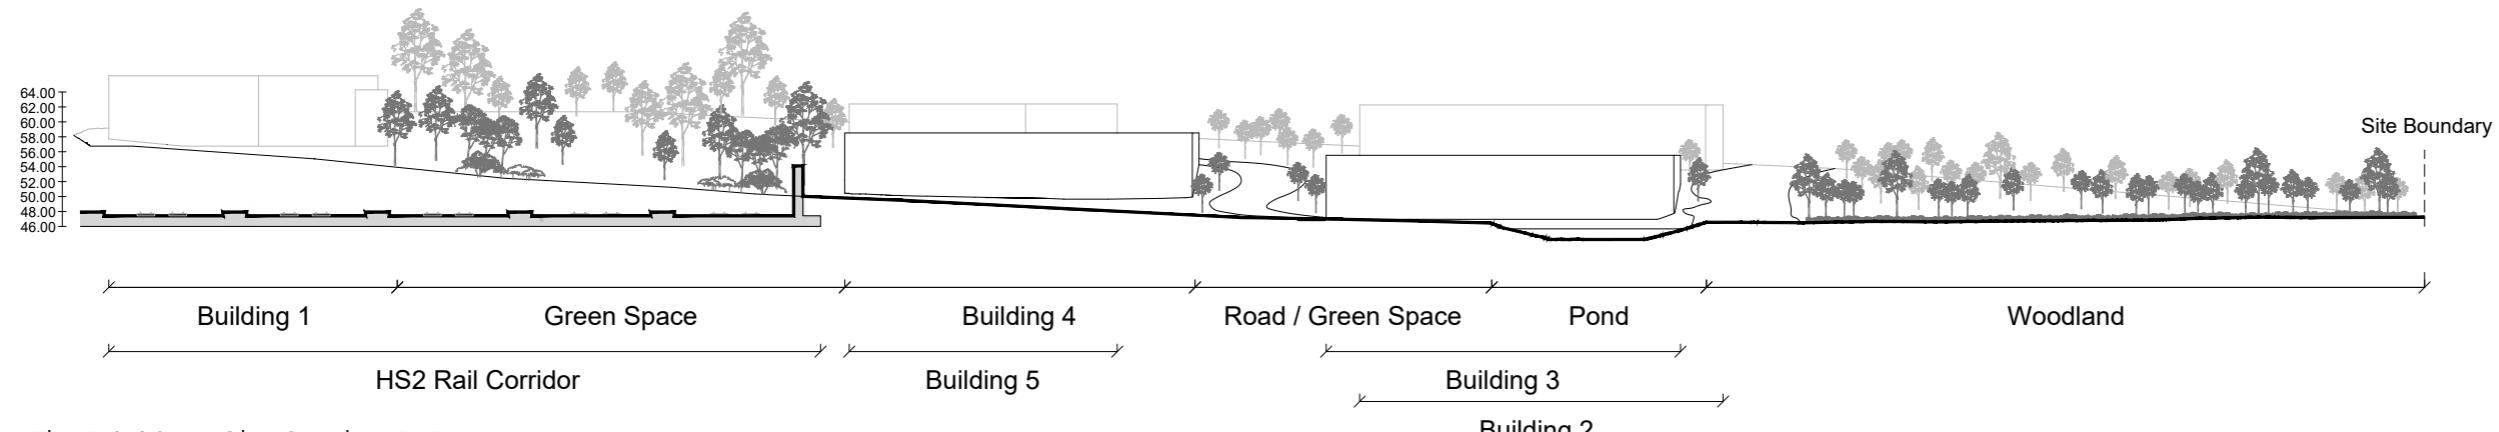


Fig. D1.10 Site Section D-D

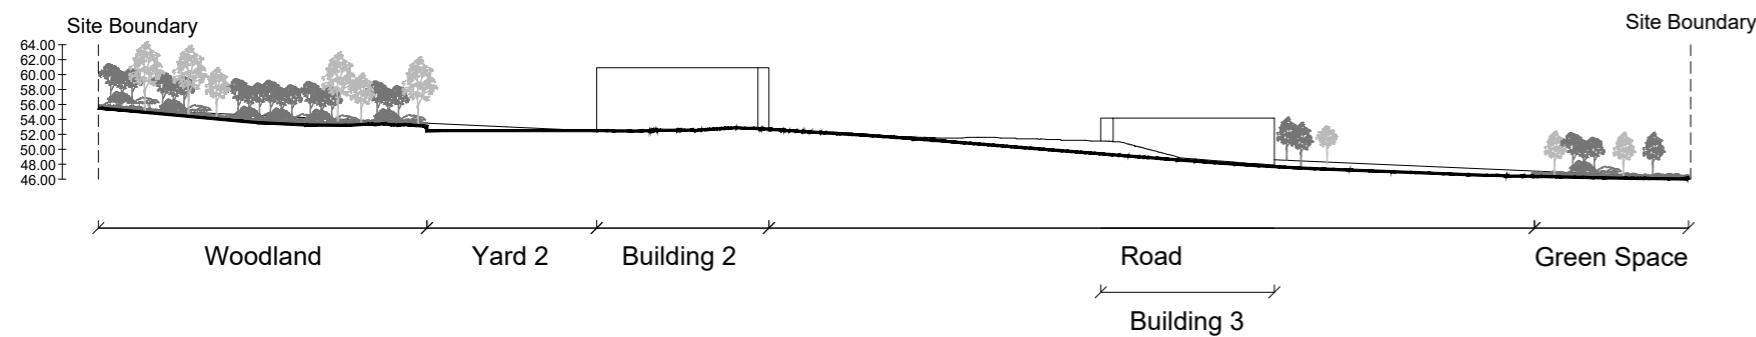


Fig. D1.11 Site Section E-E

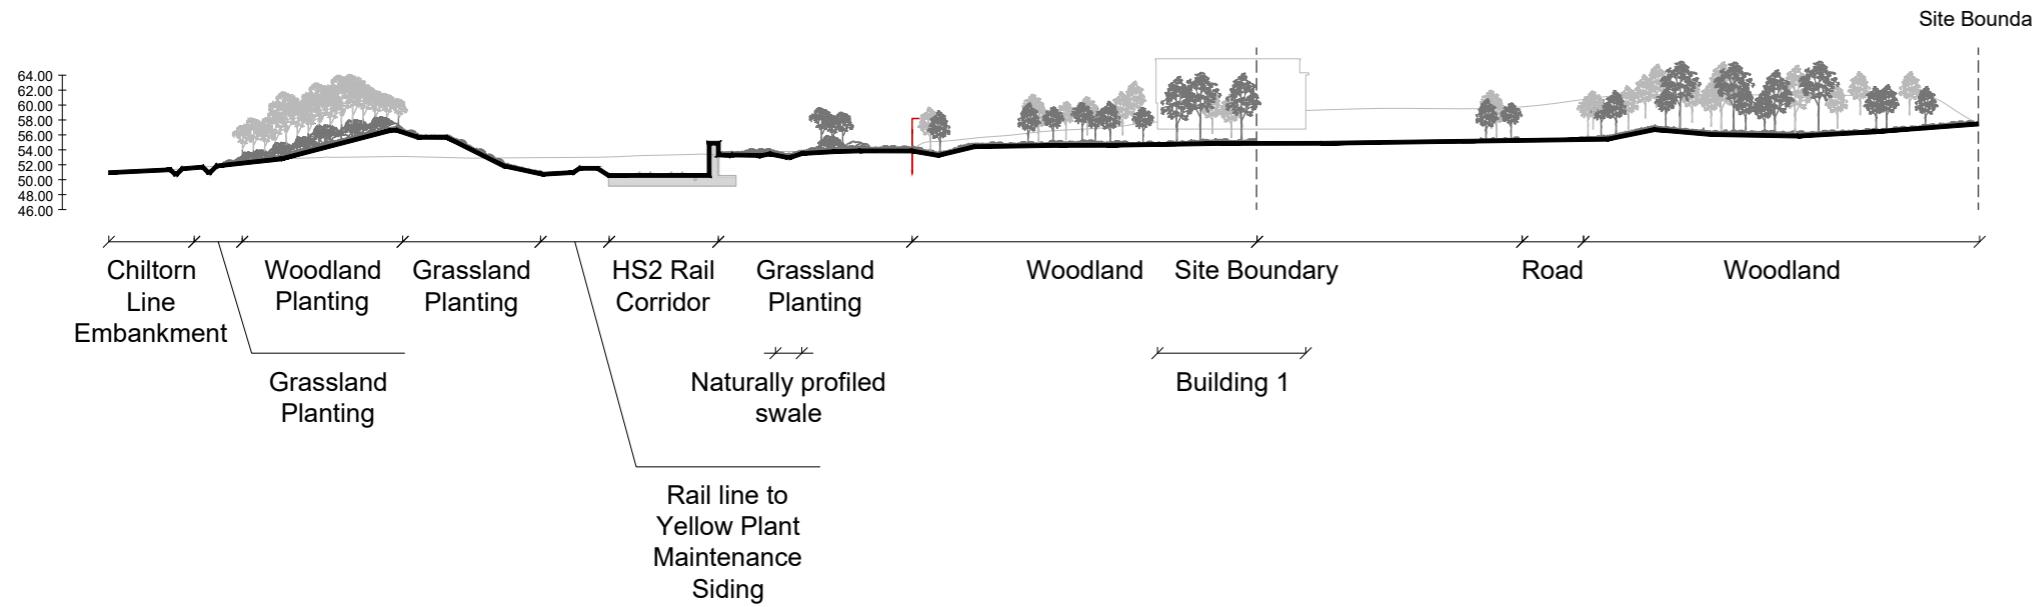


Fig. D1.12 Site Section F-F

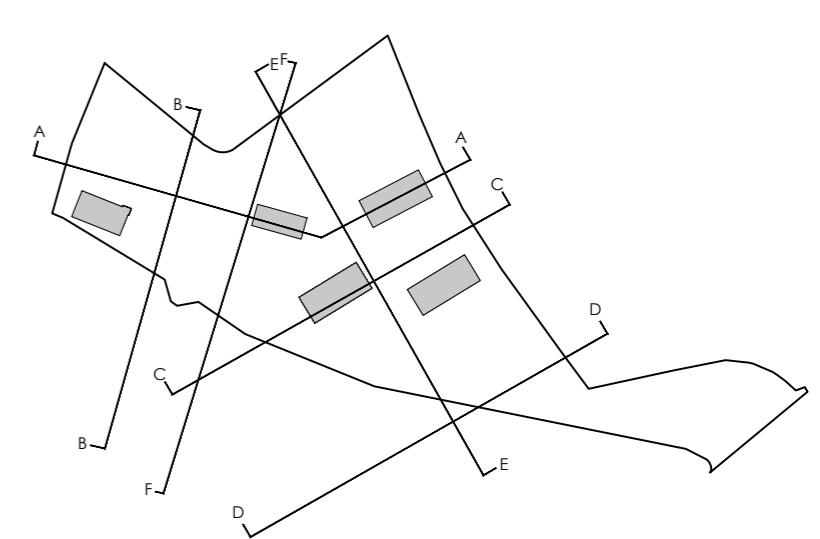


Fig. D1.13 Locator image