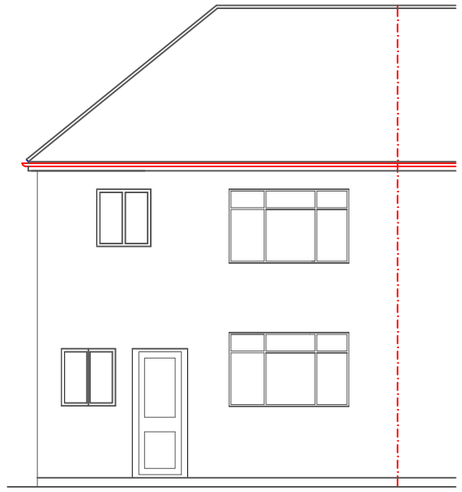

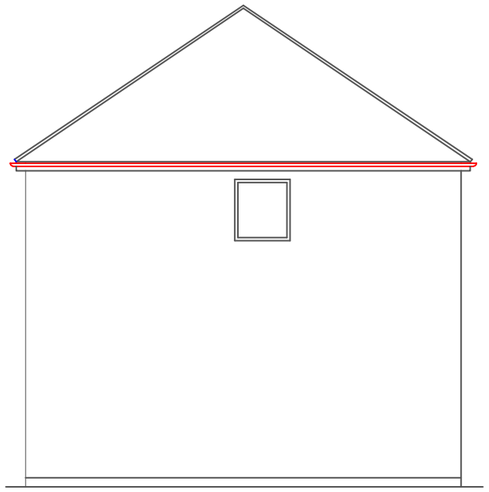

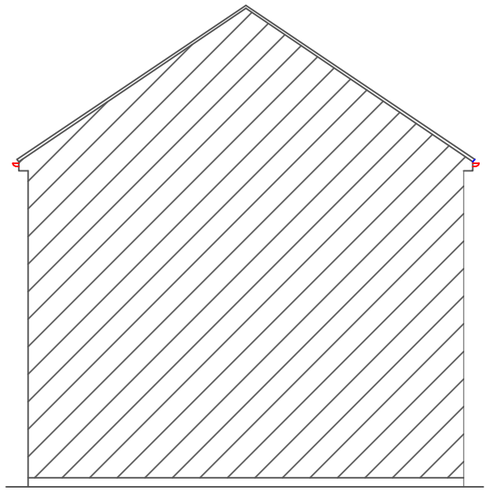

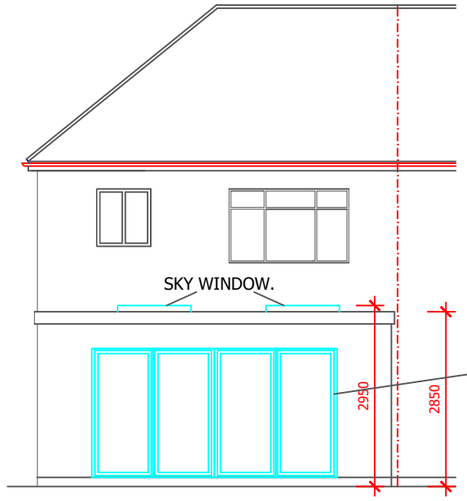

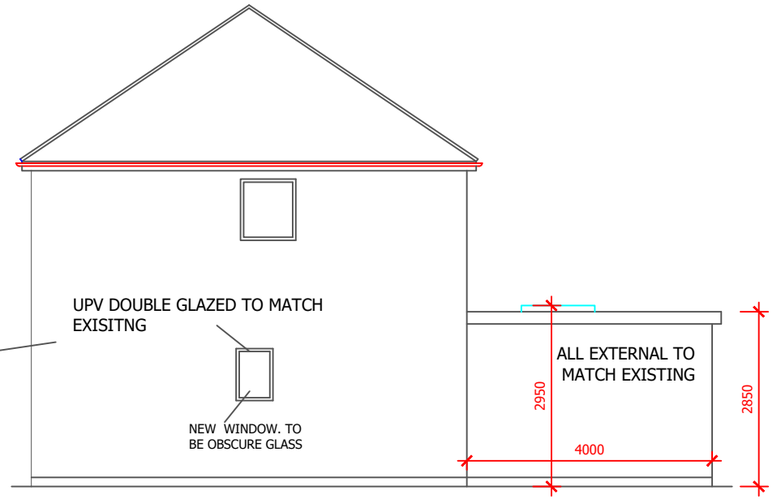

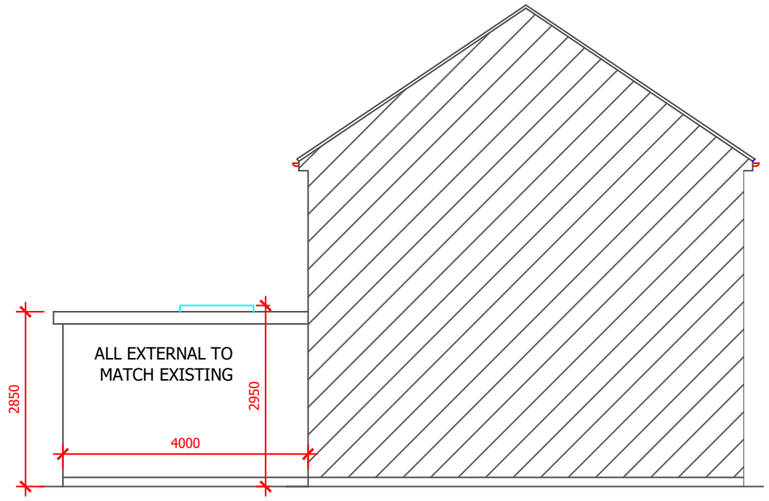

0 1 2 3 4 5 Mts

SCALE 1 : 100. @ A3.

62 COMMONWEALTH AVENUE.
HAYES. MIDDLESEX. UB3 2PN
DWG. NO. EA / AS / 62/ 1B.
SCALE 1 : 100